


Legenda

	asfalt, kleur zwart
	asfalt, kleur rood
	elementenverharding
	groen
	basalton, kleur grijs
	markering, kleur wit
	streetprint, kleur geel
	streetprint, kleur grijs
	RWS band 110/220x250mm
	trottoirband 180/200x250mm
	opsluitband 100x200mm
	inritblokken 500x500mm
	systemegrens
	markering zebra 0,5-0,5m
	markering streep 1-1m dikte 0.10m
	markering streep 0.5x0.5m dikte 0.1m
	markering haaiantanden 0,5-0,7m
	markering blokmarkering 0,5-0,5m
	verkeerslicht (2 lichten)
	verkeerslicht (3 lichten)

Situatie

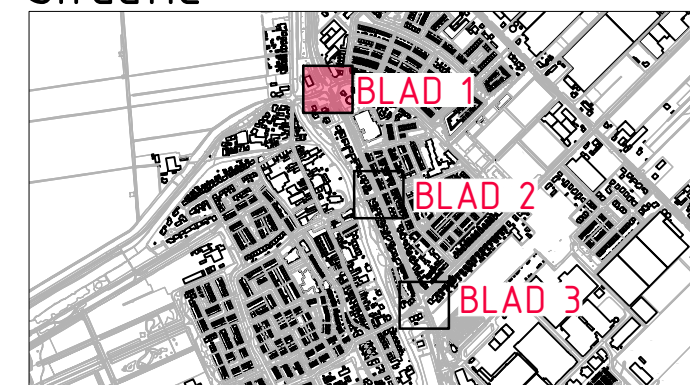

Gebouwlocatie en afmetingen ter indicatie, maten kunnen afwijken
 Maten in meters, tenzij anders vermeld
 Peilmaten in meters t.o.v. N.A.P., tenzij anders vermeld
 Materialen in mm, tenzij anders vermeld
 Diameters in mm, tenzij anders vermeld




Project
Maatregelen veiligheid BK-weg, Zevenhuizen

Opdrachtgever
Gemeente Zuidplas

Onderdeel
BK-OP-VR0-Bestaande situatie

Projectnr. Tek. nr. Schaal Form. Get. Acc. Datum Versienr. Bestandsnaam
 20220410_30a-0 1:500 A3 GM PvdL 26-01-2023 J 20220410-C30a.dwg


Concept

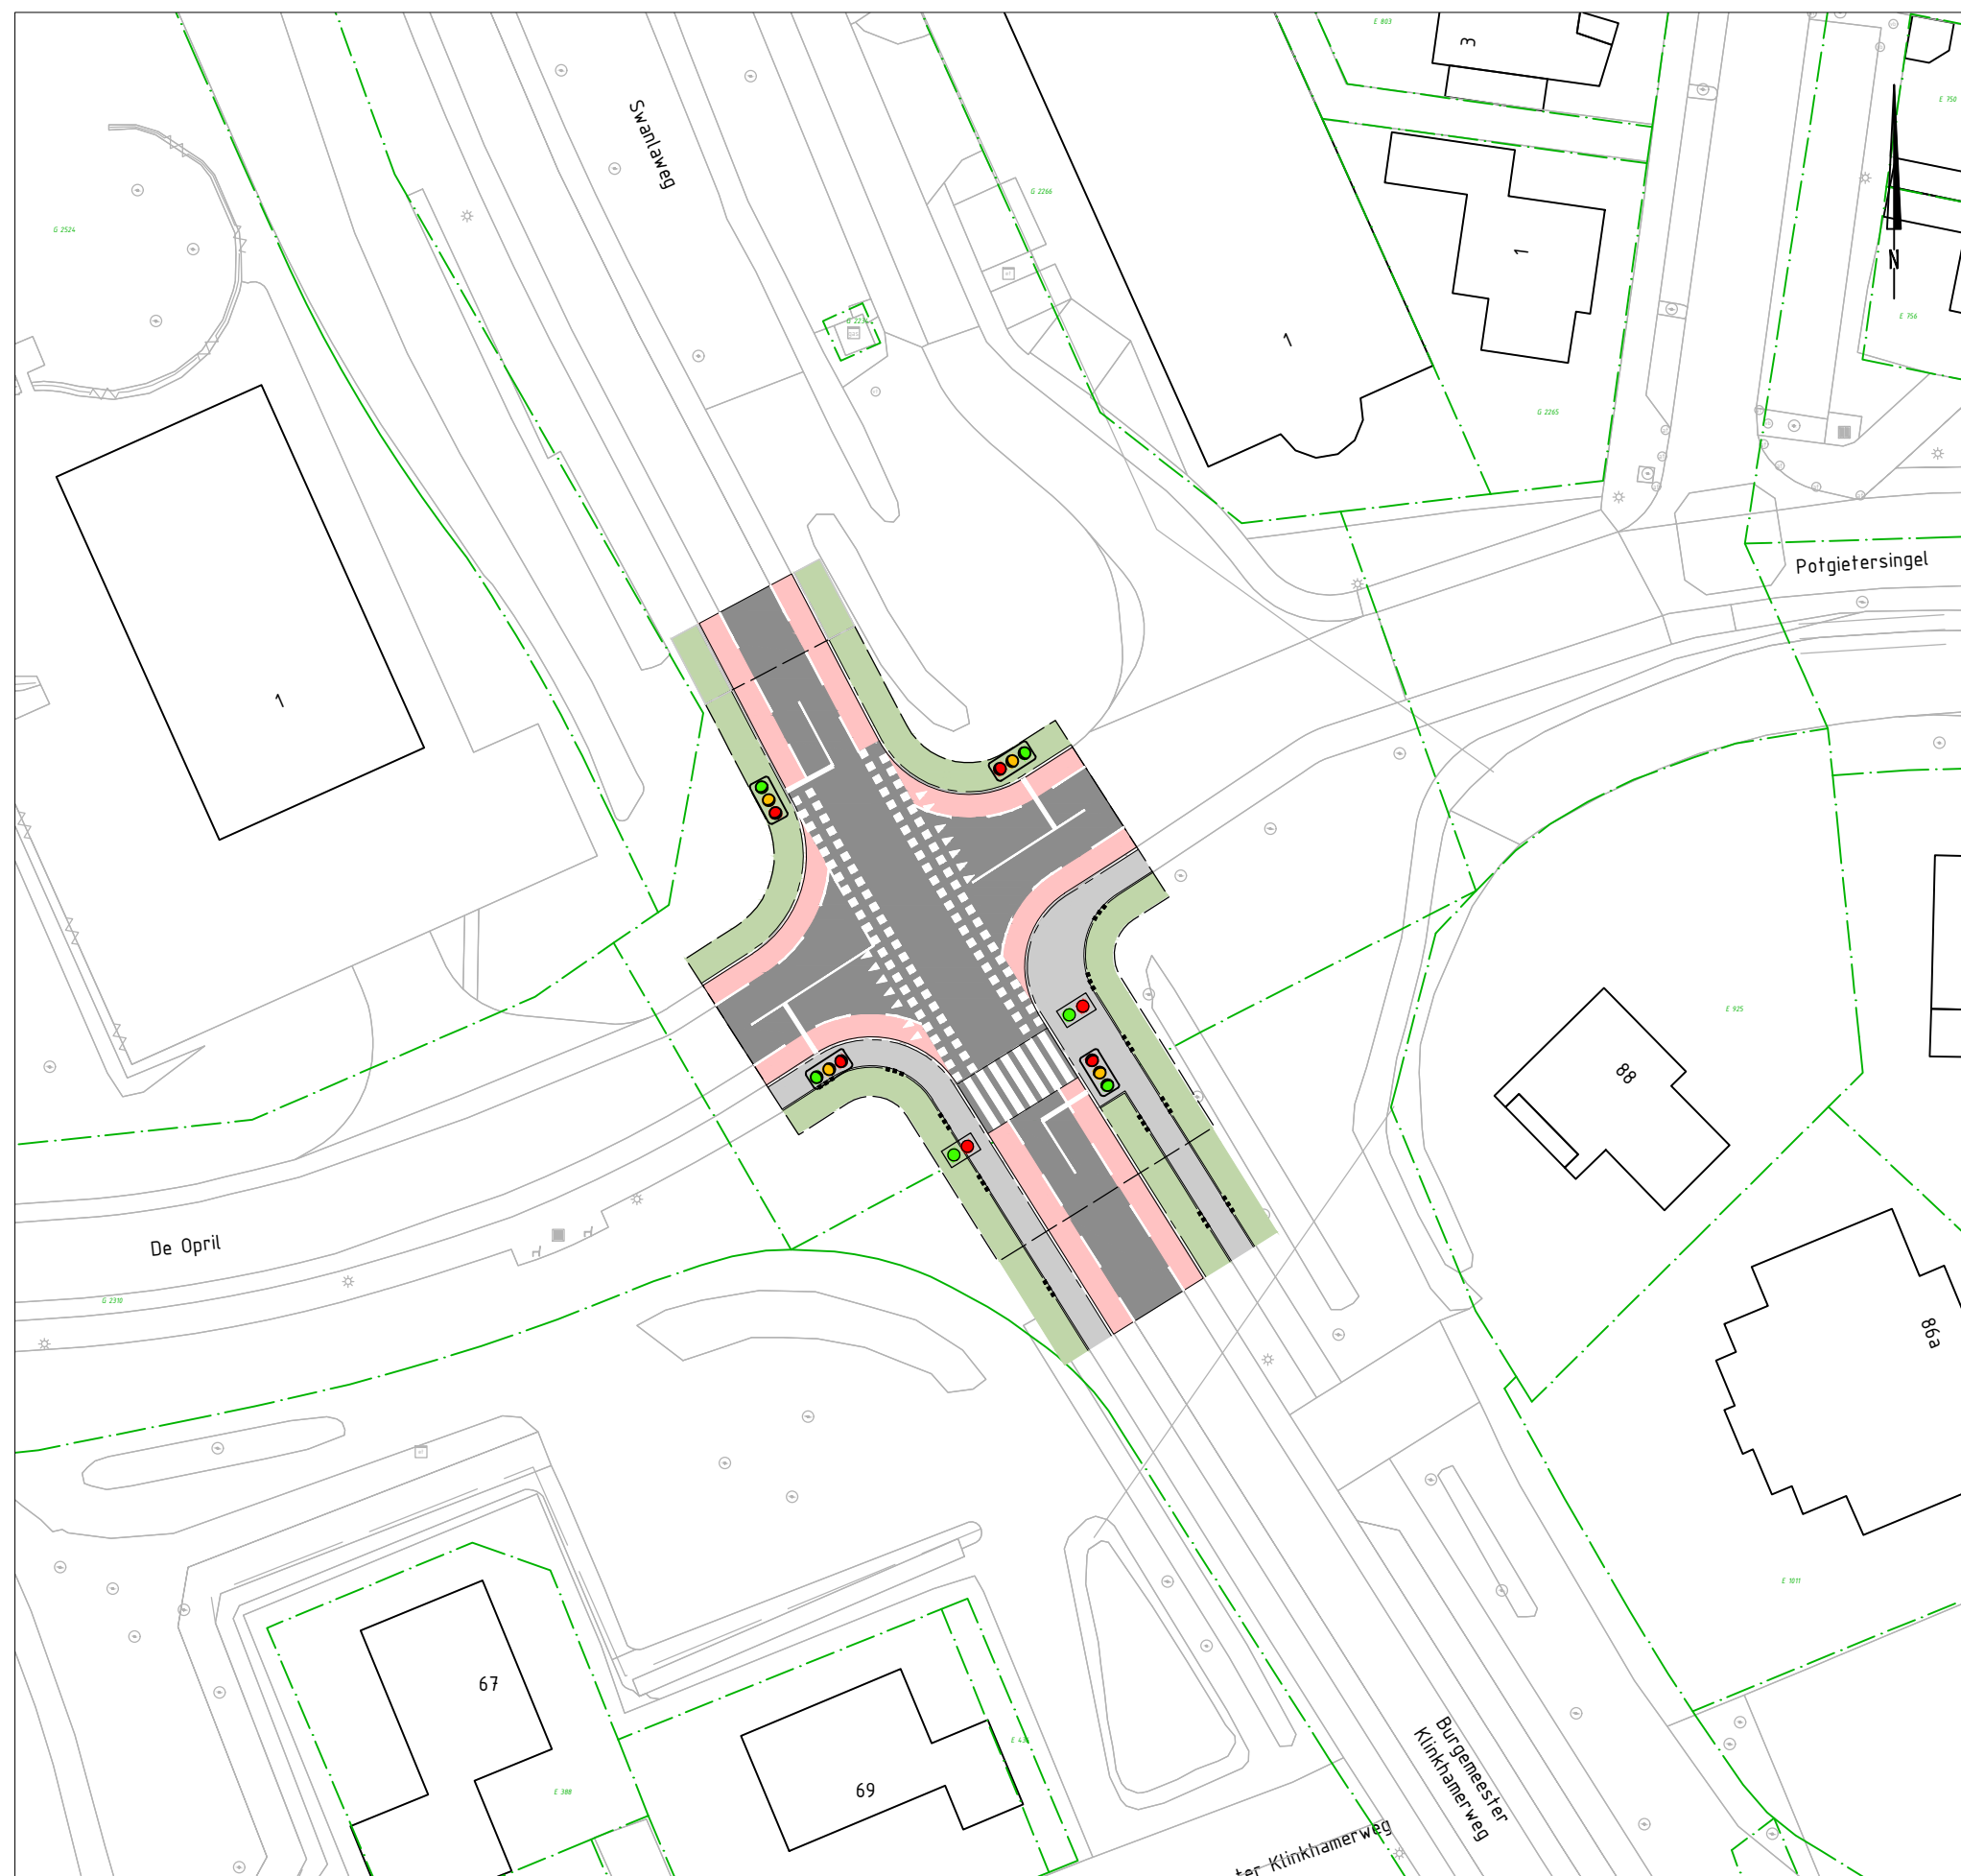

Legenda

	asfalt, kleur zwart
	asfalt, kleur rood
	elementenverharding
	groen
	basalt, kleur grijs
	markering, kleur wit
	streetprint, kleur geel
	streetprint, kleur grijs
	RWS band 110/220x250mm
	trottoirband 180/200x250mm
	opsluitband 100x200mm
	inritblokken 500x500mm
	systemegrens
	markering zebra 0,5-0,5m
	markering streep 1-1m dikte 0.10m
	markering streep 0.5x0.5m dikte 0.1m
	markering haaiantanden 0,5-0,7m
	markering blokmarkering 0,5-0,5m
	verkeerslicht (2 lichten)
	verkeerslicht (3 lichten)

Situatie

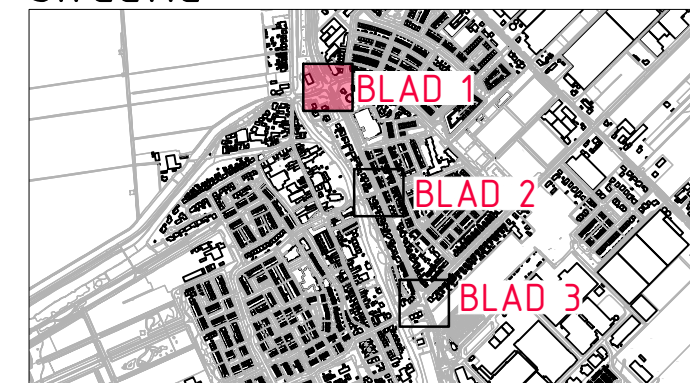

0 5 10 15 20m

Gebouwlocatie en afmetingen ter indicatie, maten kunnen afwijken
 Maten in meters, tenzij anders vermeld
 Peilmaten in meters t.o.v. N.A.P., tenzij anders vermeld
 Materialen in mm, tenzij anders vermeld
 Diameters in mm, tenzij anders vermeld




Project
Maatregelen veiligheid BK-weg, Zevenhuizen

Opdrachtgever
Gemeente Zuidplas

Onderdeel
BK-OP-VR1-VRI-geregelde kruising

Projectnr. Tek. nr. Schaal Form. Get. Acc. Datum Versienr. Bestandsnaam
 20220410_30a-1 1:500 A3 GM PvdL 26-01-2023 J 20220410-C30a.dwg


Concept

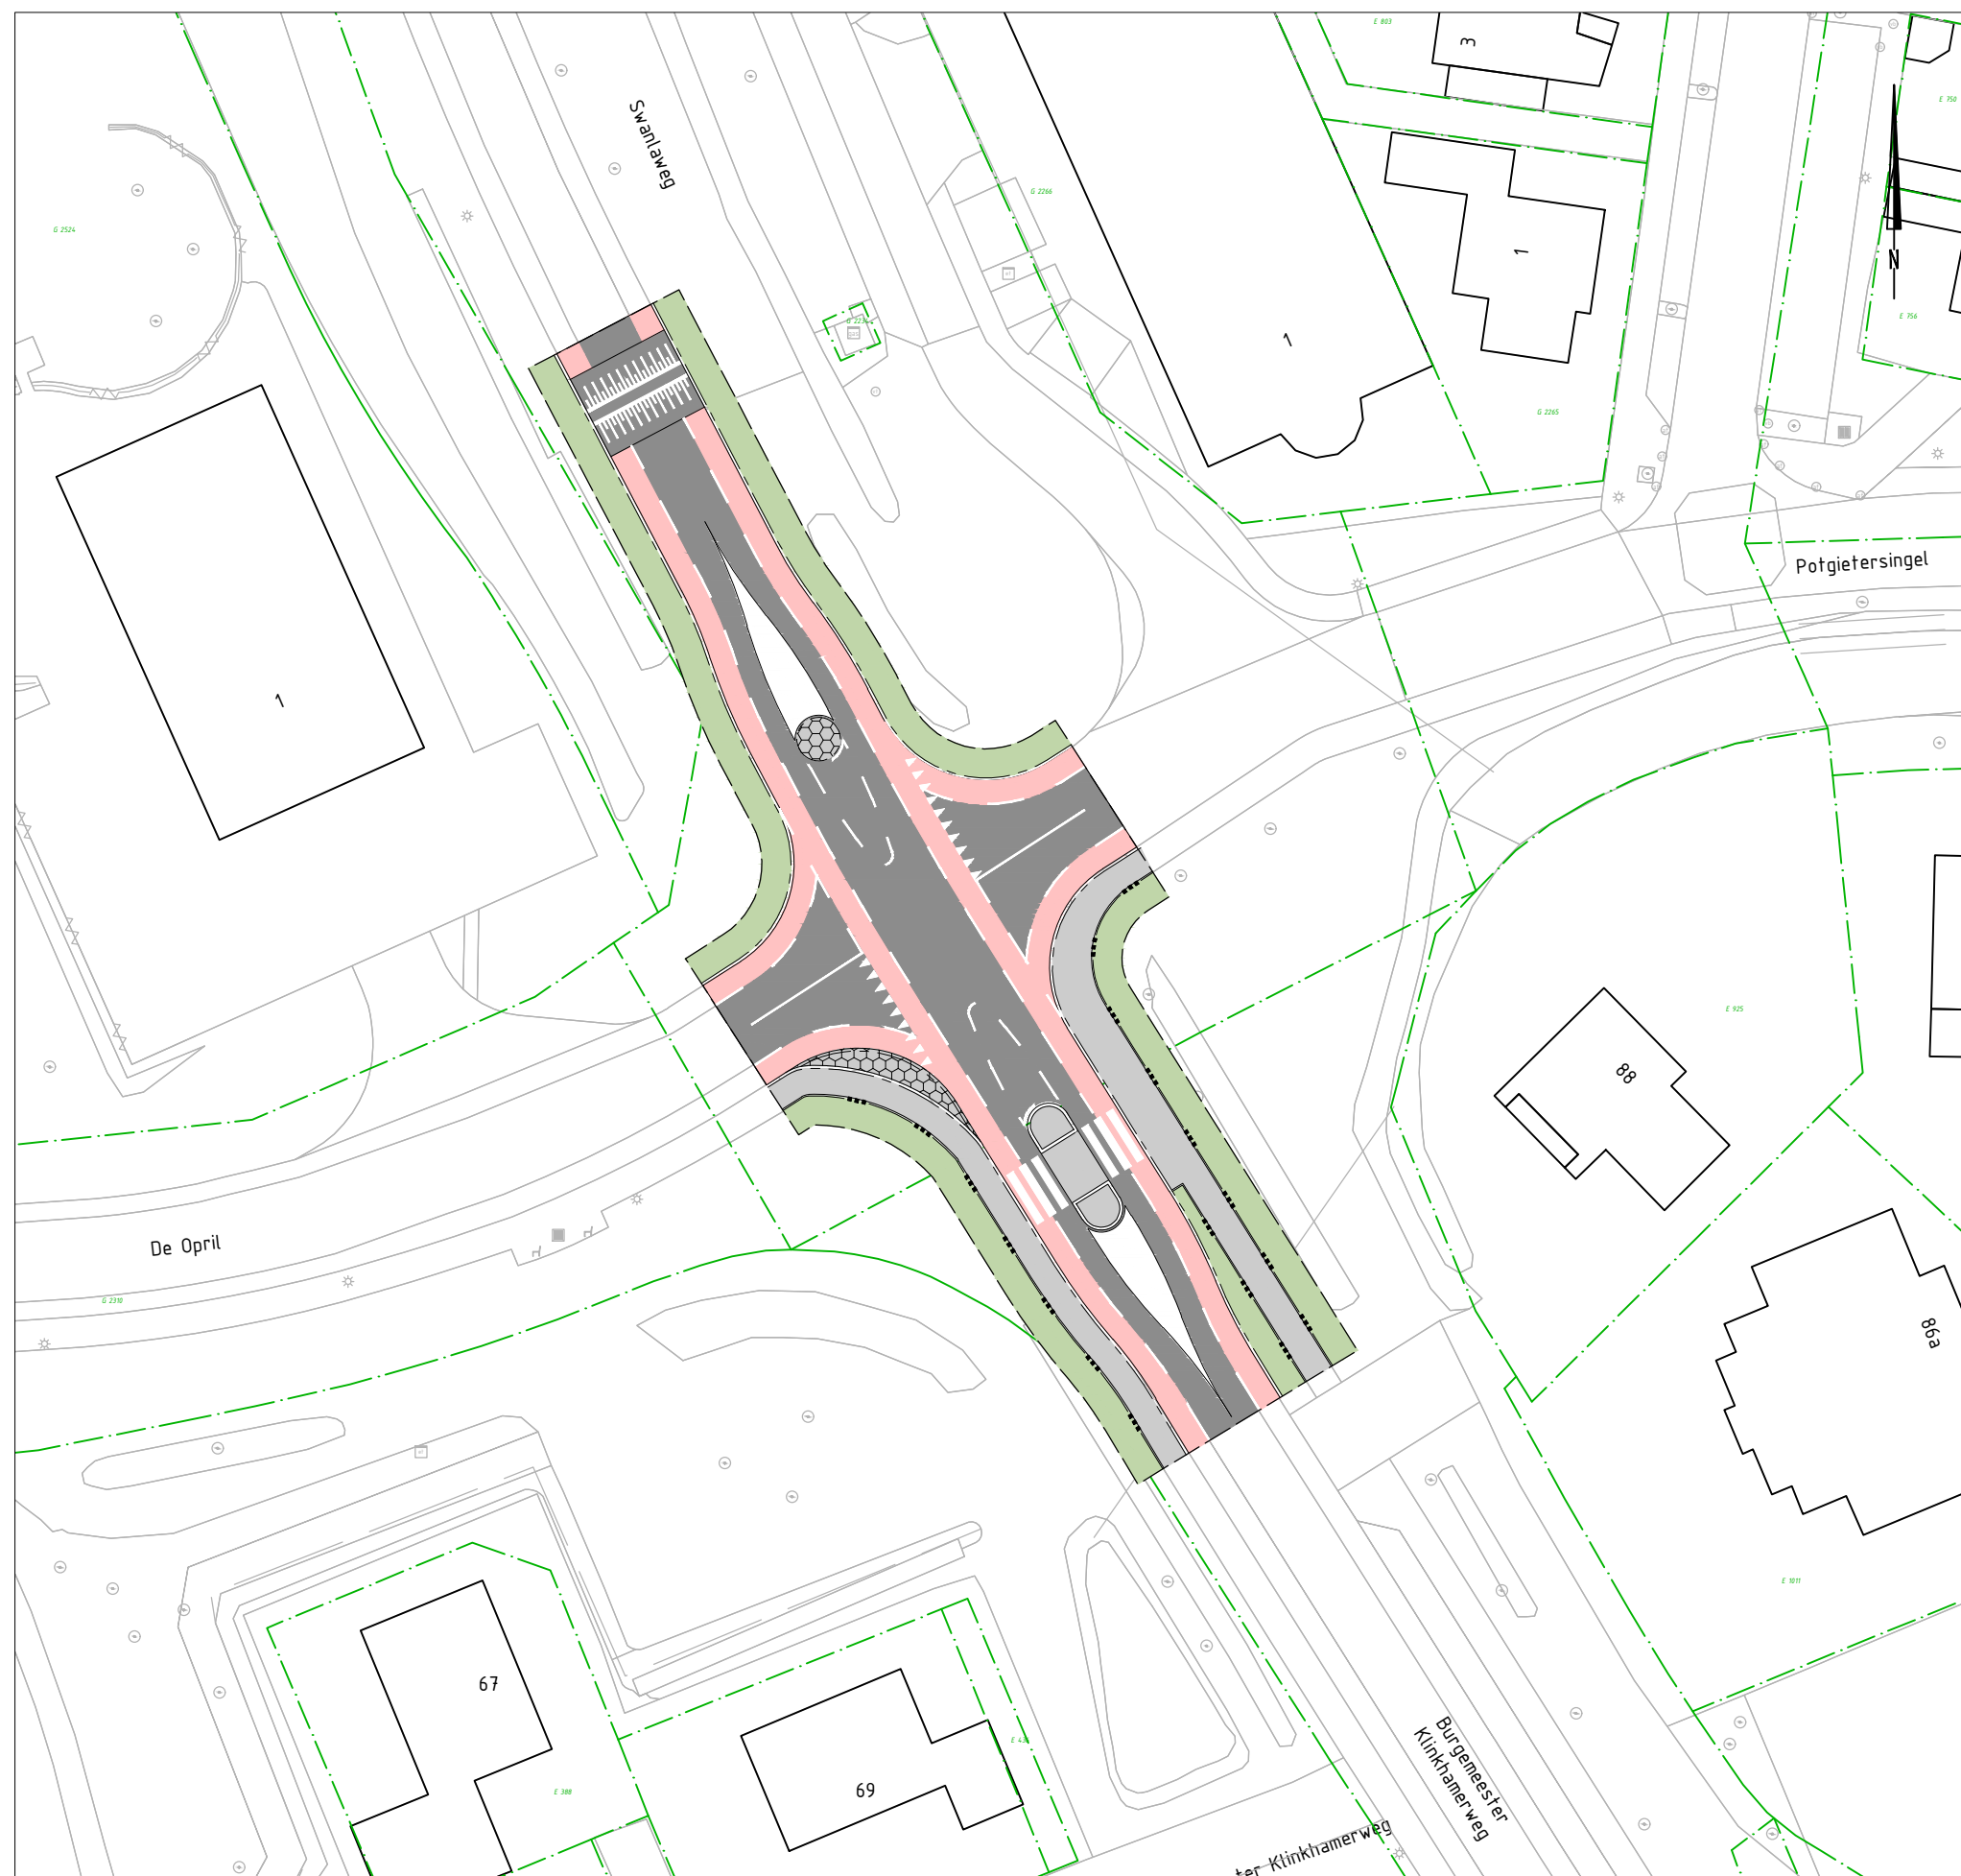

Legenda

	asfalt, kleur zwart
	asfalt, kleur rood
	elementenverharding
	groen
	basalton, kleur grijs
	markering, kleur wit
	streetprint, kleur geel
	streetprint, kleur grijs
	RWS band 110/220x250mm
	trottoirband 180/200x250mm
	opsluitband 100x200mm
	inritblokken 500x500mm
	systemegrens
	markering zebra 0,5-0,5m
	markering streep 1-1m dikte 0.10m
	markering streep 0.5x0.5m dikte 0.1m
	markering haaiantanden 0,5-0,7m
	markering blokmarkering 0,5-0,5m
	verkeerslicht (2 lichten)
	verkeerslicht (3 lichten)

Situatie

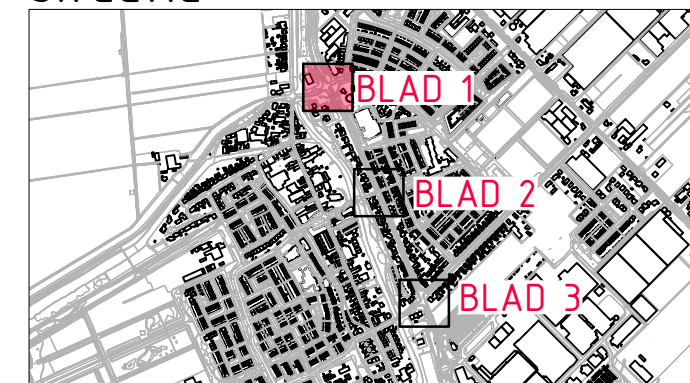

0 5 10 15 20m

Gebouwlocatie en afmetingen ter indicatie, maten kunnen afwijken
 Maten in meters, tenzij anders vermeld
 Peilmaten in meters t.o.v. N.A.P., tenzij anders vermeld
 Materialen in mm, tenzij anders vermeld
 Diameters in mm, tenzij anders vermeld




Project
Maatregelen veiligheid BK-weg, Zevenhuizen

Opdrachtgever
Gemeente Zuidplas

Onderdeel
BK-OP-VR2-vrkr met middengeleider

Projectnr. Tek. nr. Schaal Form. Get. Acc. Datum Versienr. Bestandsnaam
 20220410_30a-2 1:500 A3 GM PvdL 26-01-2023 J 20220410-C30a.dwg


Concept

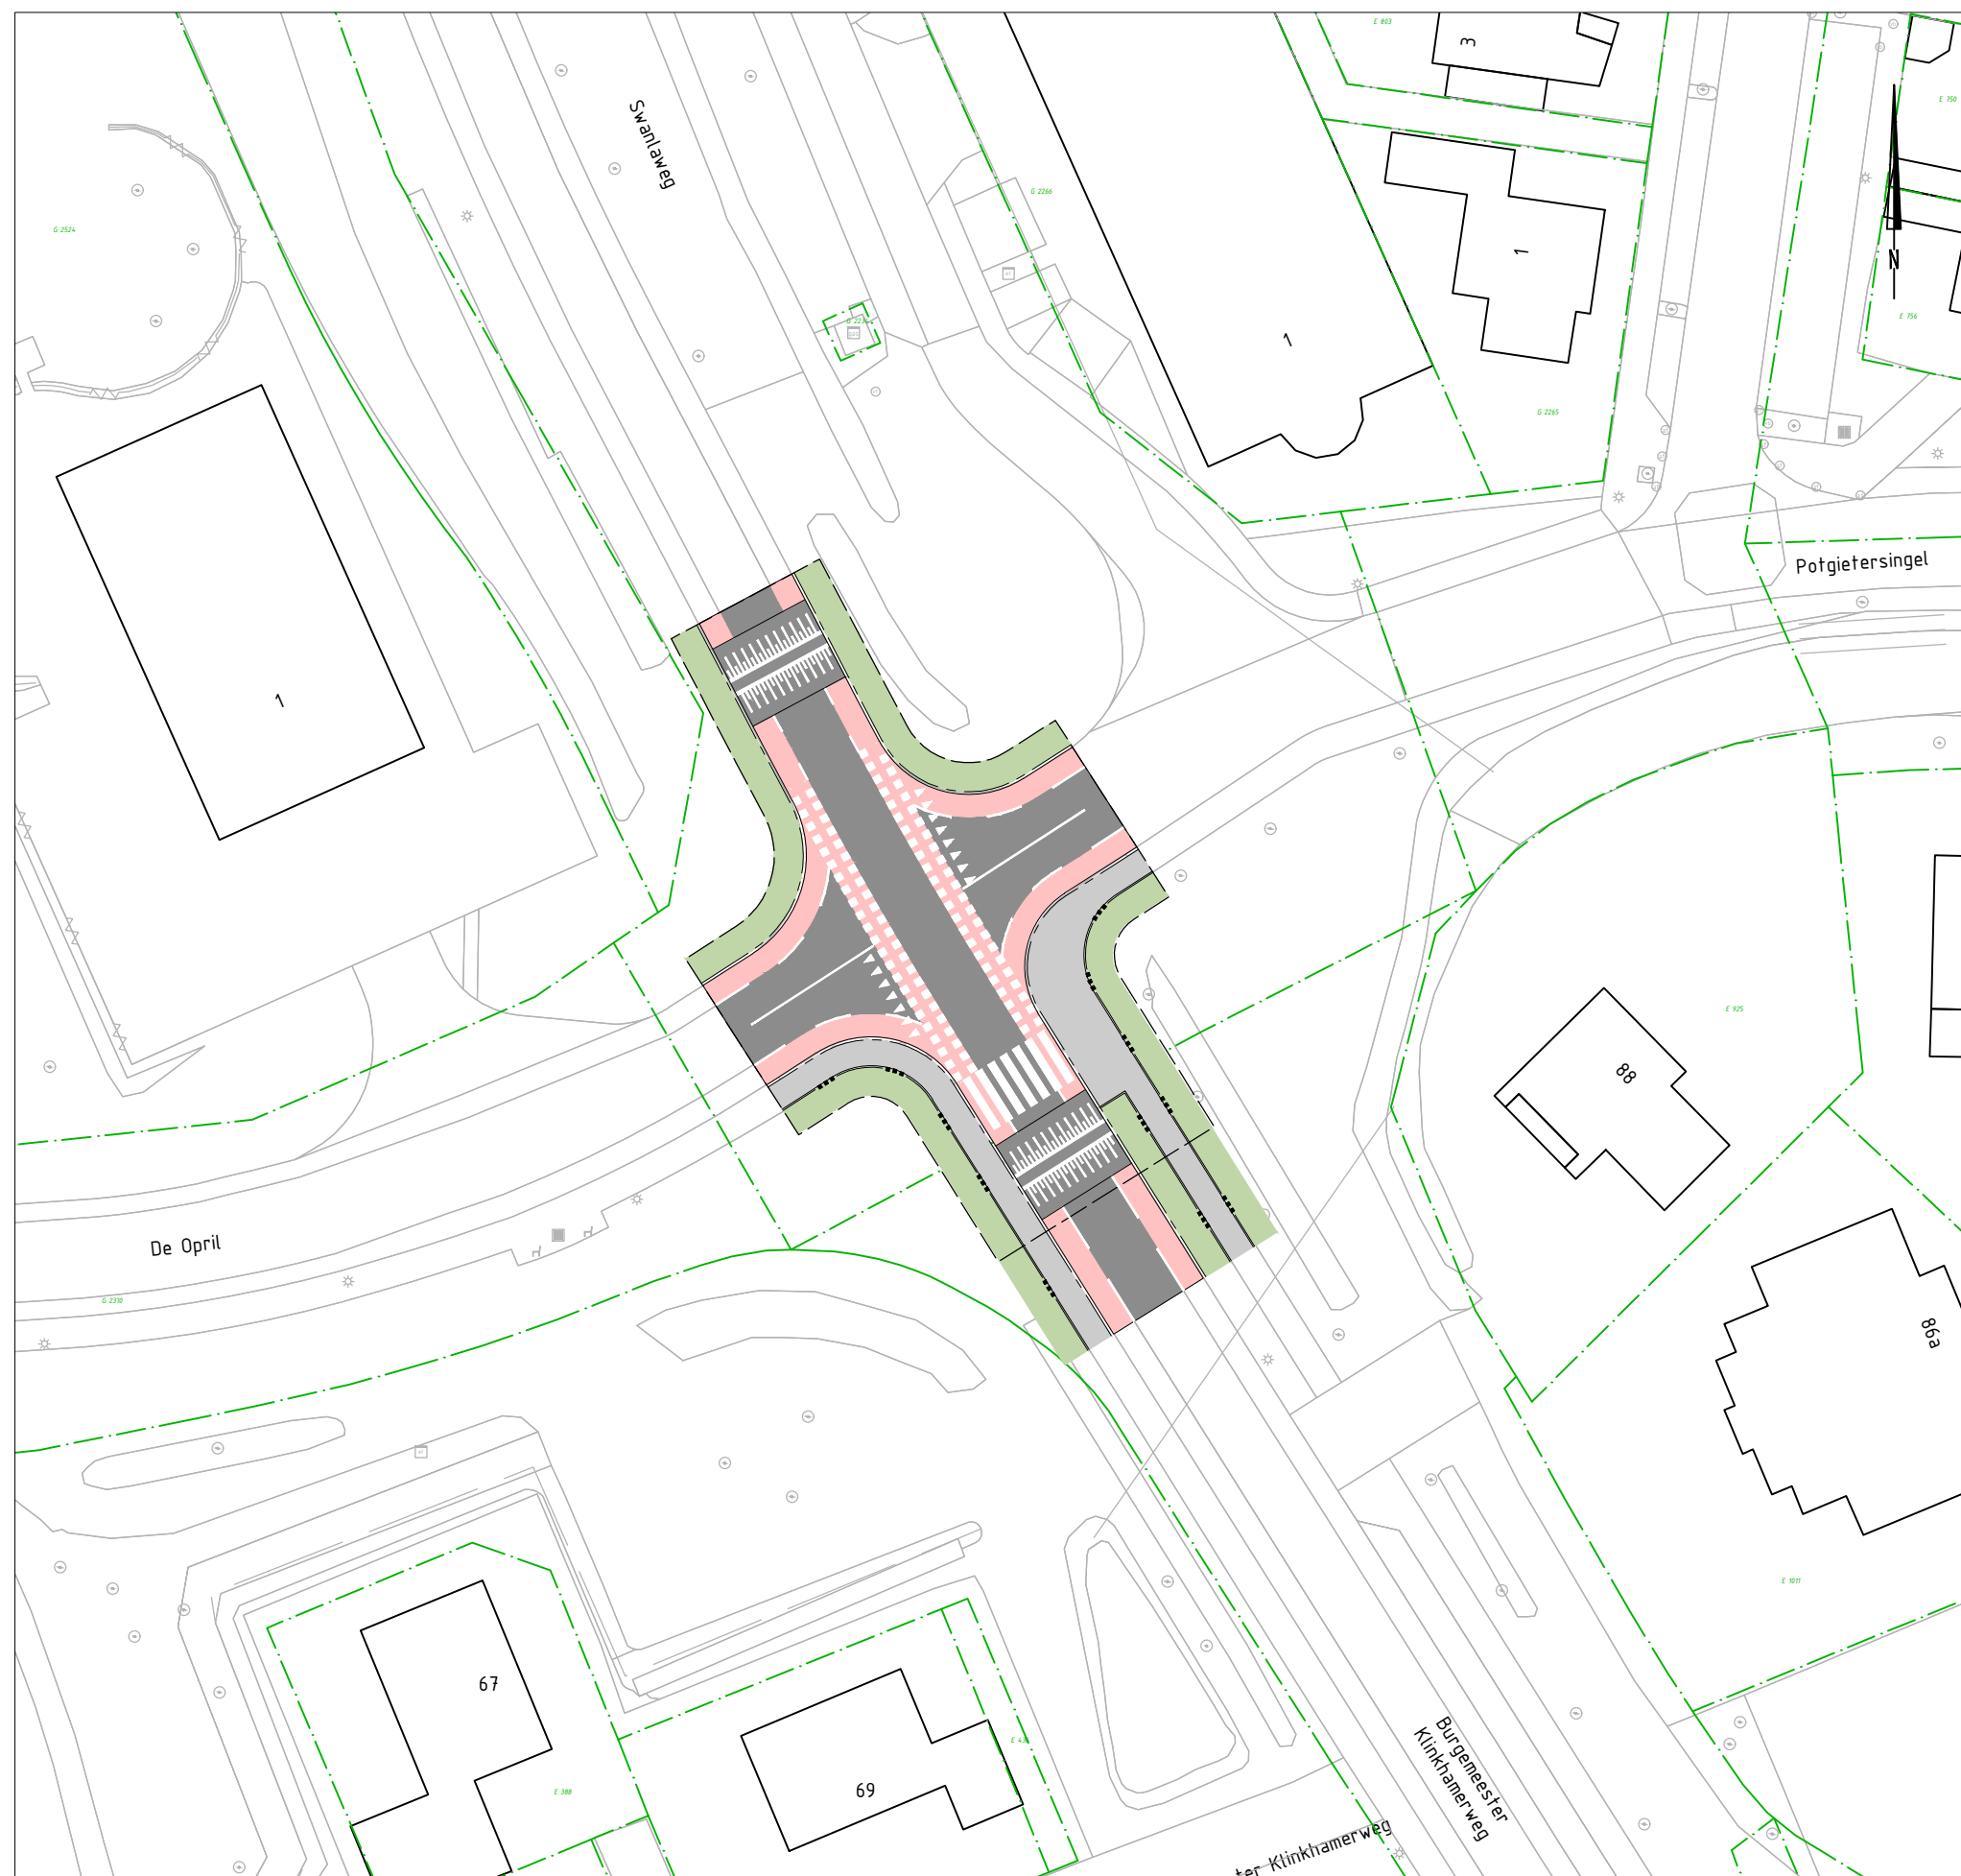

Legenda

	asfalt, kleur zwart
	asfalt, kleur rood
	elementenverharding
	groen
	basalton, kleur grijs
	markering, kleur wit
	streetprint, kleur geel
	streetprint, kleur grijs
	RWS band 110/220x250mm
	trottoirband 180/200x250mm
	opsluitband 100x200mm
	inritblokken 500x500mm
	systemegrens
	markering zebra 0,5-0,5m
	markering streep 1-1m dikte 0.10m
	markering streep 0.5x0.5m dikte 0.1m
	markering haaiantanden 0,5-0,7m
	markering blokmarkering 0,5-0,5m
	verkeerslicht (2 lichten)
	verkeerslicht (3 lichten)

Situatie

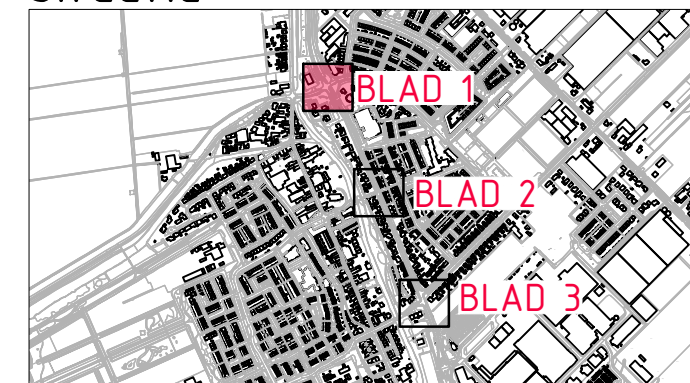

Gebouwlocatie en afmetingen ter indicatie, maten kunnen afwijken
 Maten in meters, tenzij anders vermeld
 Peilmaten in meters t.o.v. N.A.P., tenzij anders vermeld
 Materialen in mm, tenzij anders vermeld
 Diameters in mm, tenzij anders vermeld




Project
Maatregelen veiligheid BK-weg, Zevenhuizen

Opdrachtgever
Gemeente Zuidplas

Onderdeel
BK-OP-VR3-vrkr - zonder middengeleider

Projectnr. Tek. nr. Schaal Form. Get. Acc. Datum Versienr. Bestandsnaam
 20220410_30a-3 1:500 A3 GM PvdL 26-01-2023 J 20220410-C30a.dwg


Concept

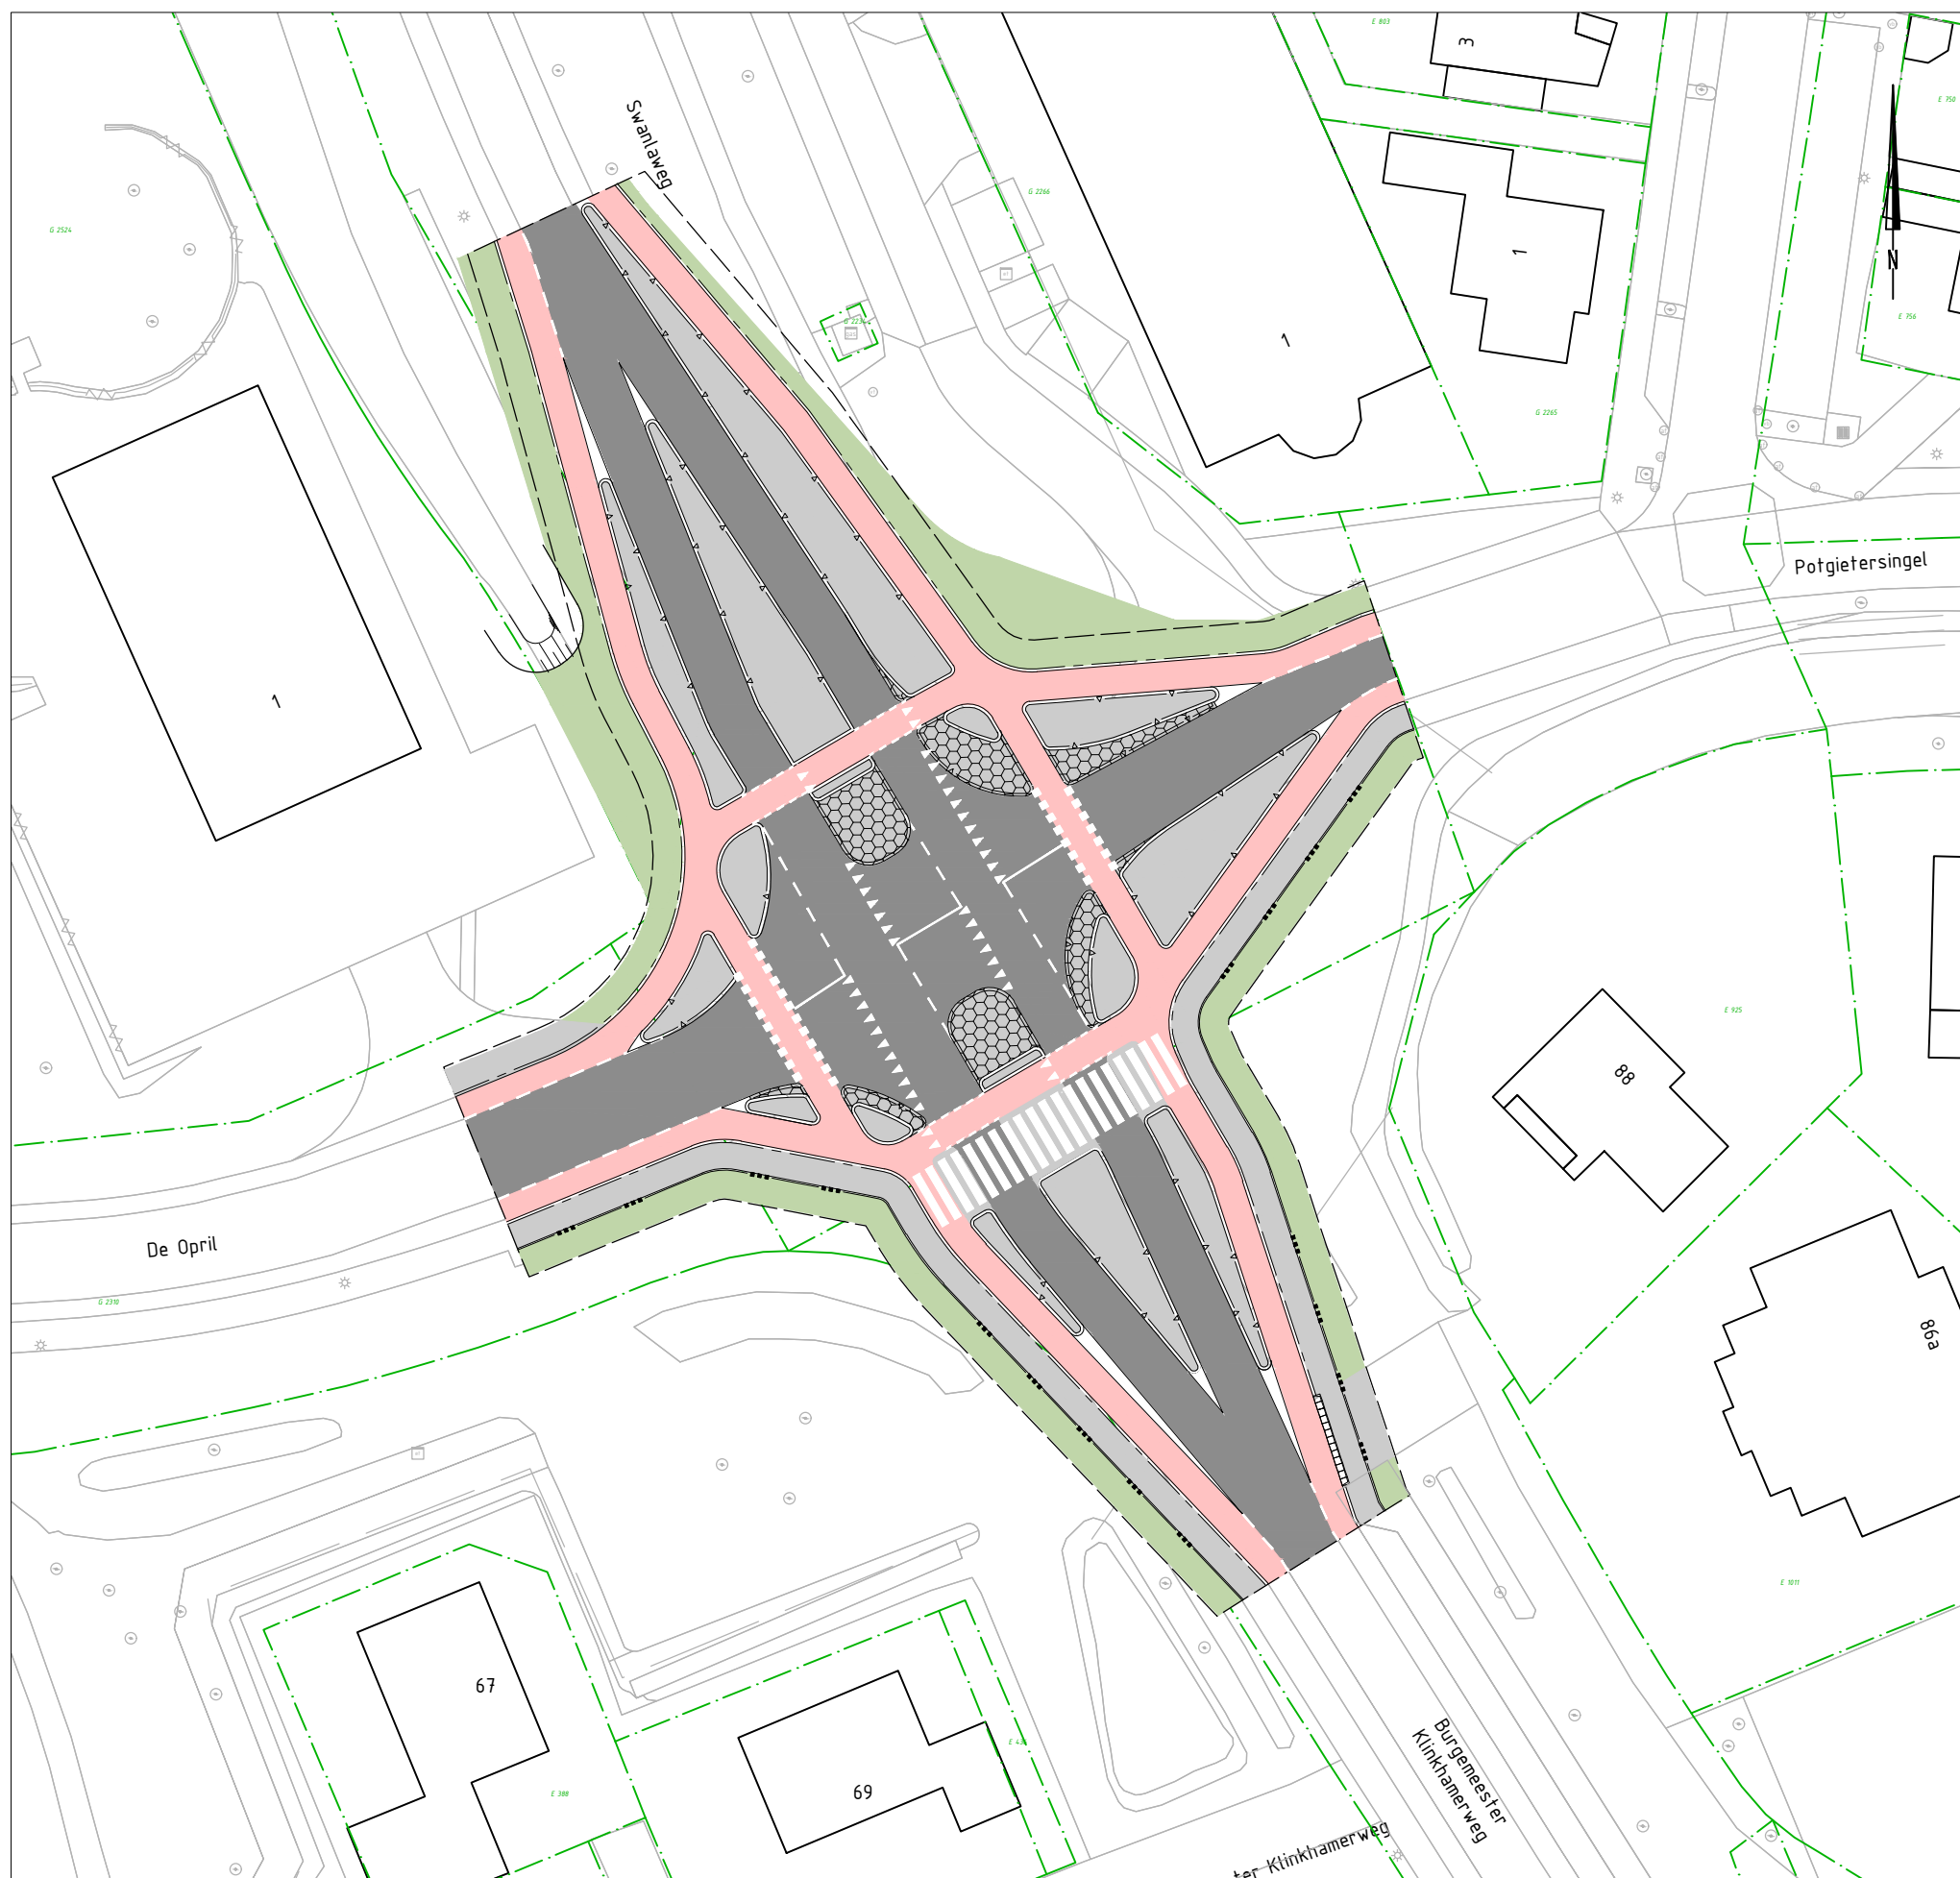

Legenda

	asfalt, kleur zwart
	asfalt, kleur rood
	elementenverharding
	groen
	basalton, kleur grijs
	markering, kleur wit
	streetprint, kleur geel
	streetprint, kleur grijs
	RWS band 110/220x250mm
	trottoirband 180/200x250mm
	opsluitband 100x200mm
	inritblokken 500x500mm
	systemegrens
	markering zebra 0,5-0,5m
	markering streep 1-1m dikte 0.10m
	markering streep 0.5x0.5m dikte 0.1m
	markering haaiantanden 0,5-0,7m
	markering blokmarkering 0,5-0,5m
	verkeerslicht (2 lichten)
	verkeerslicht (3 lichten)

Situatie

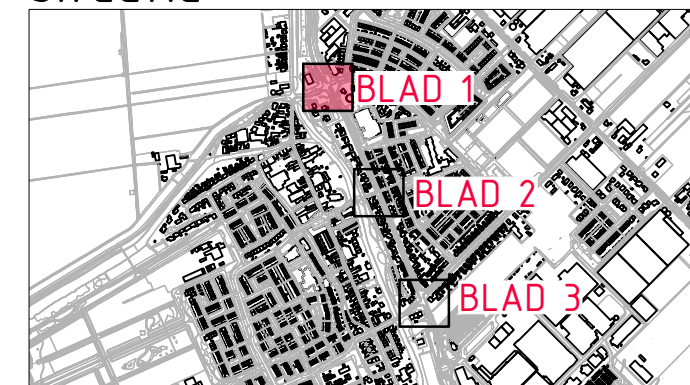

Gebouwlocatie en afmetingen ter indicatie, maten kunnen afwijken
 Maten in meters, tenzij anders vermeld
 Peilmaten in meters t.o.v. N.A.P., tenzij anders vermeld
 Materialen in mm, tenzij anders vermeld
 Diameters in mm, tenzij anders vermeld




Project **Concept**
 Maatregelen veiligheid BK-weg, Zevenhuizen

Opdrachtgever
 Gemeente Zuidplas

Onderdeel
 BK-OP-VR4- vrkr - fietsers rondom


Projectnr. Tek. nr. Schaal Form. Get. Acc. Datum Versienr. Bestandsnaam
 20220410_30a-4 1:500 A3 GM PvdL 26-01-2023 J 20220410-C30a.dwg

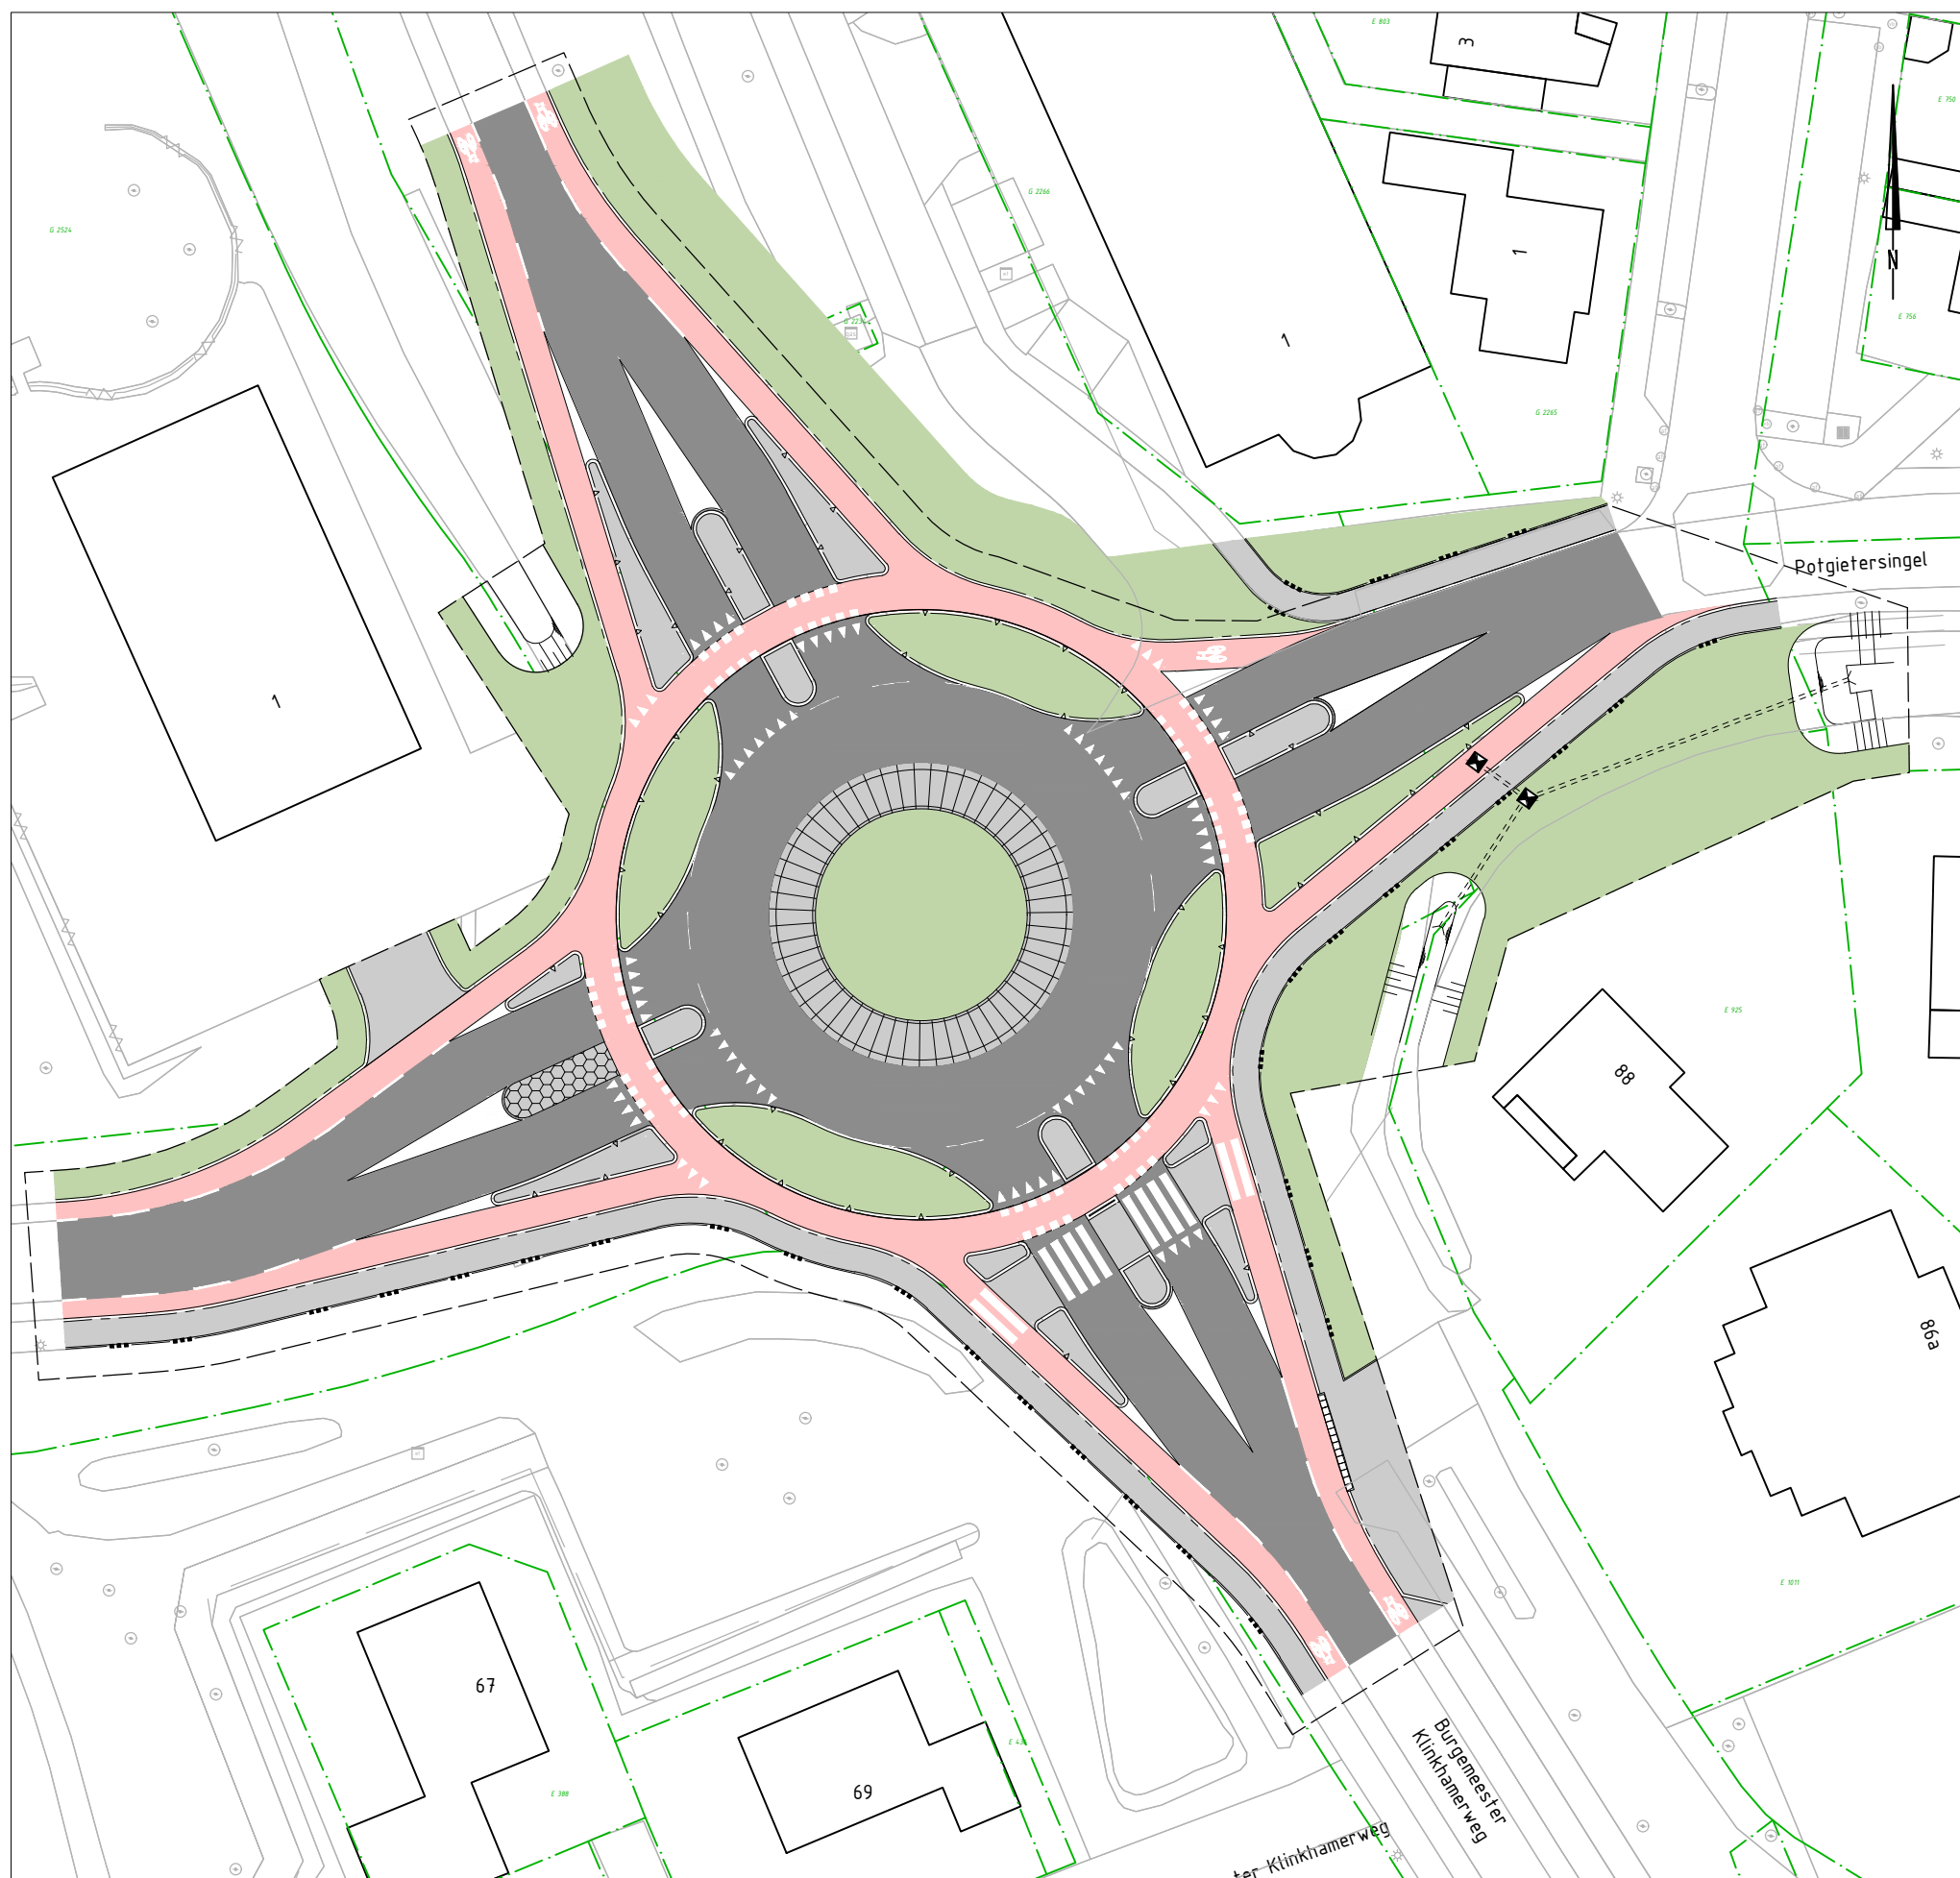

Legenda

	asfalt, kleur zwart
	asfalt, kleur rood
	elementenverharding
	groen
	basalton, kleur grijs
	markering, kleur wit
	streetprint, kleur geel
	streetprint, kleur grijs
	RWS band 110/220x250mm
	trottoirband 180/200x250mm
	opsluitband 100x200mm
	inritblokken 500x500mm
	systemegrens
	markering zebra 0,5-0,5m
	markering streep 1-1m dikte 0.10m
	markering streep 0.5x0.5m dikte 0.1m
	markering haaiantanden 0,5-0,7m
	markering blokmarkering 0,5-0,5m
	verkeerslicht (2 lichten)
	verkeerslicht (3 lichten)

Situatie

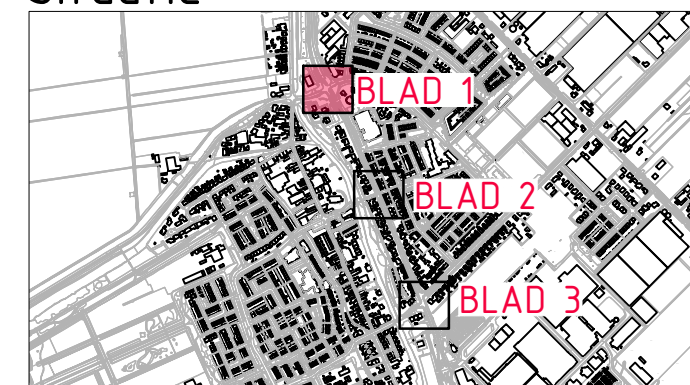

0 5 10 15 20m

Gebouwlocatie en afmetingen ter indicatie, maten kunnen afwijken

Maten in meters, tenzij anders vermeld

Peilmaten in meters t.o.v. N.A.P., tenzij anders vermeld

Materialen in mm, tenzij anders vermeld

Diameters in mm, tenzij anders vermeld



Project

Maatregelen veiligheid BK-weg, Zevenhuizen

Opdrachtgever


Gemeente Zuidplas

Onderdeel

BK-OP-VR5- rotonde

Projectnr. Tek. nr. Schaal Form. Get. Acc. Datum Versienr. Bestandsnaam
20220410 30a-5 1:500 A3 GM PvdL 26-01-2023 J 20220410-C30a.dwg


Concept

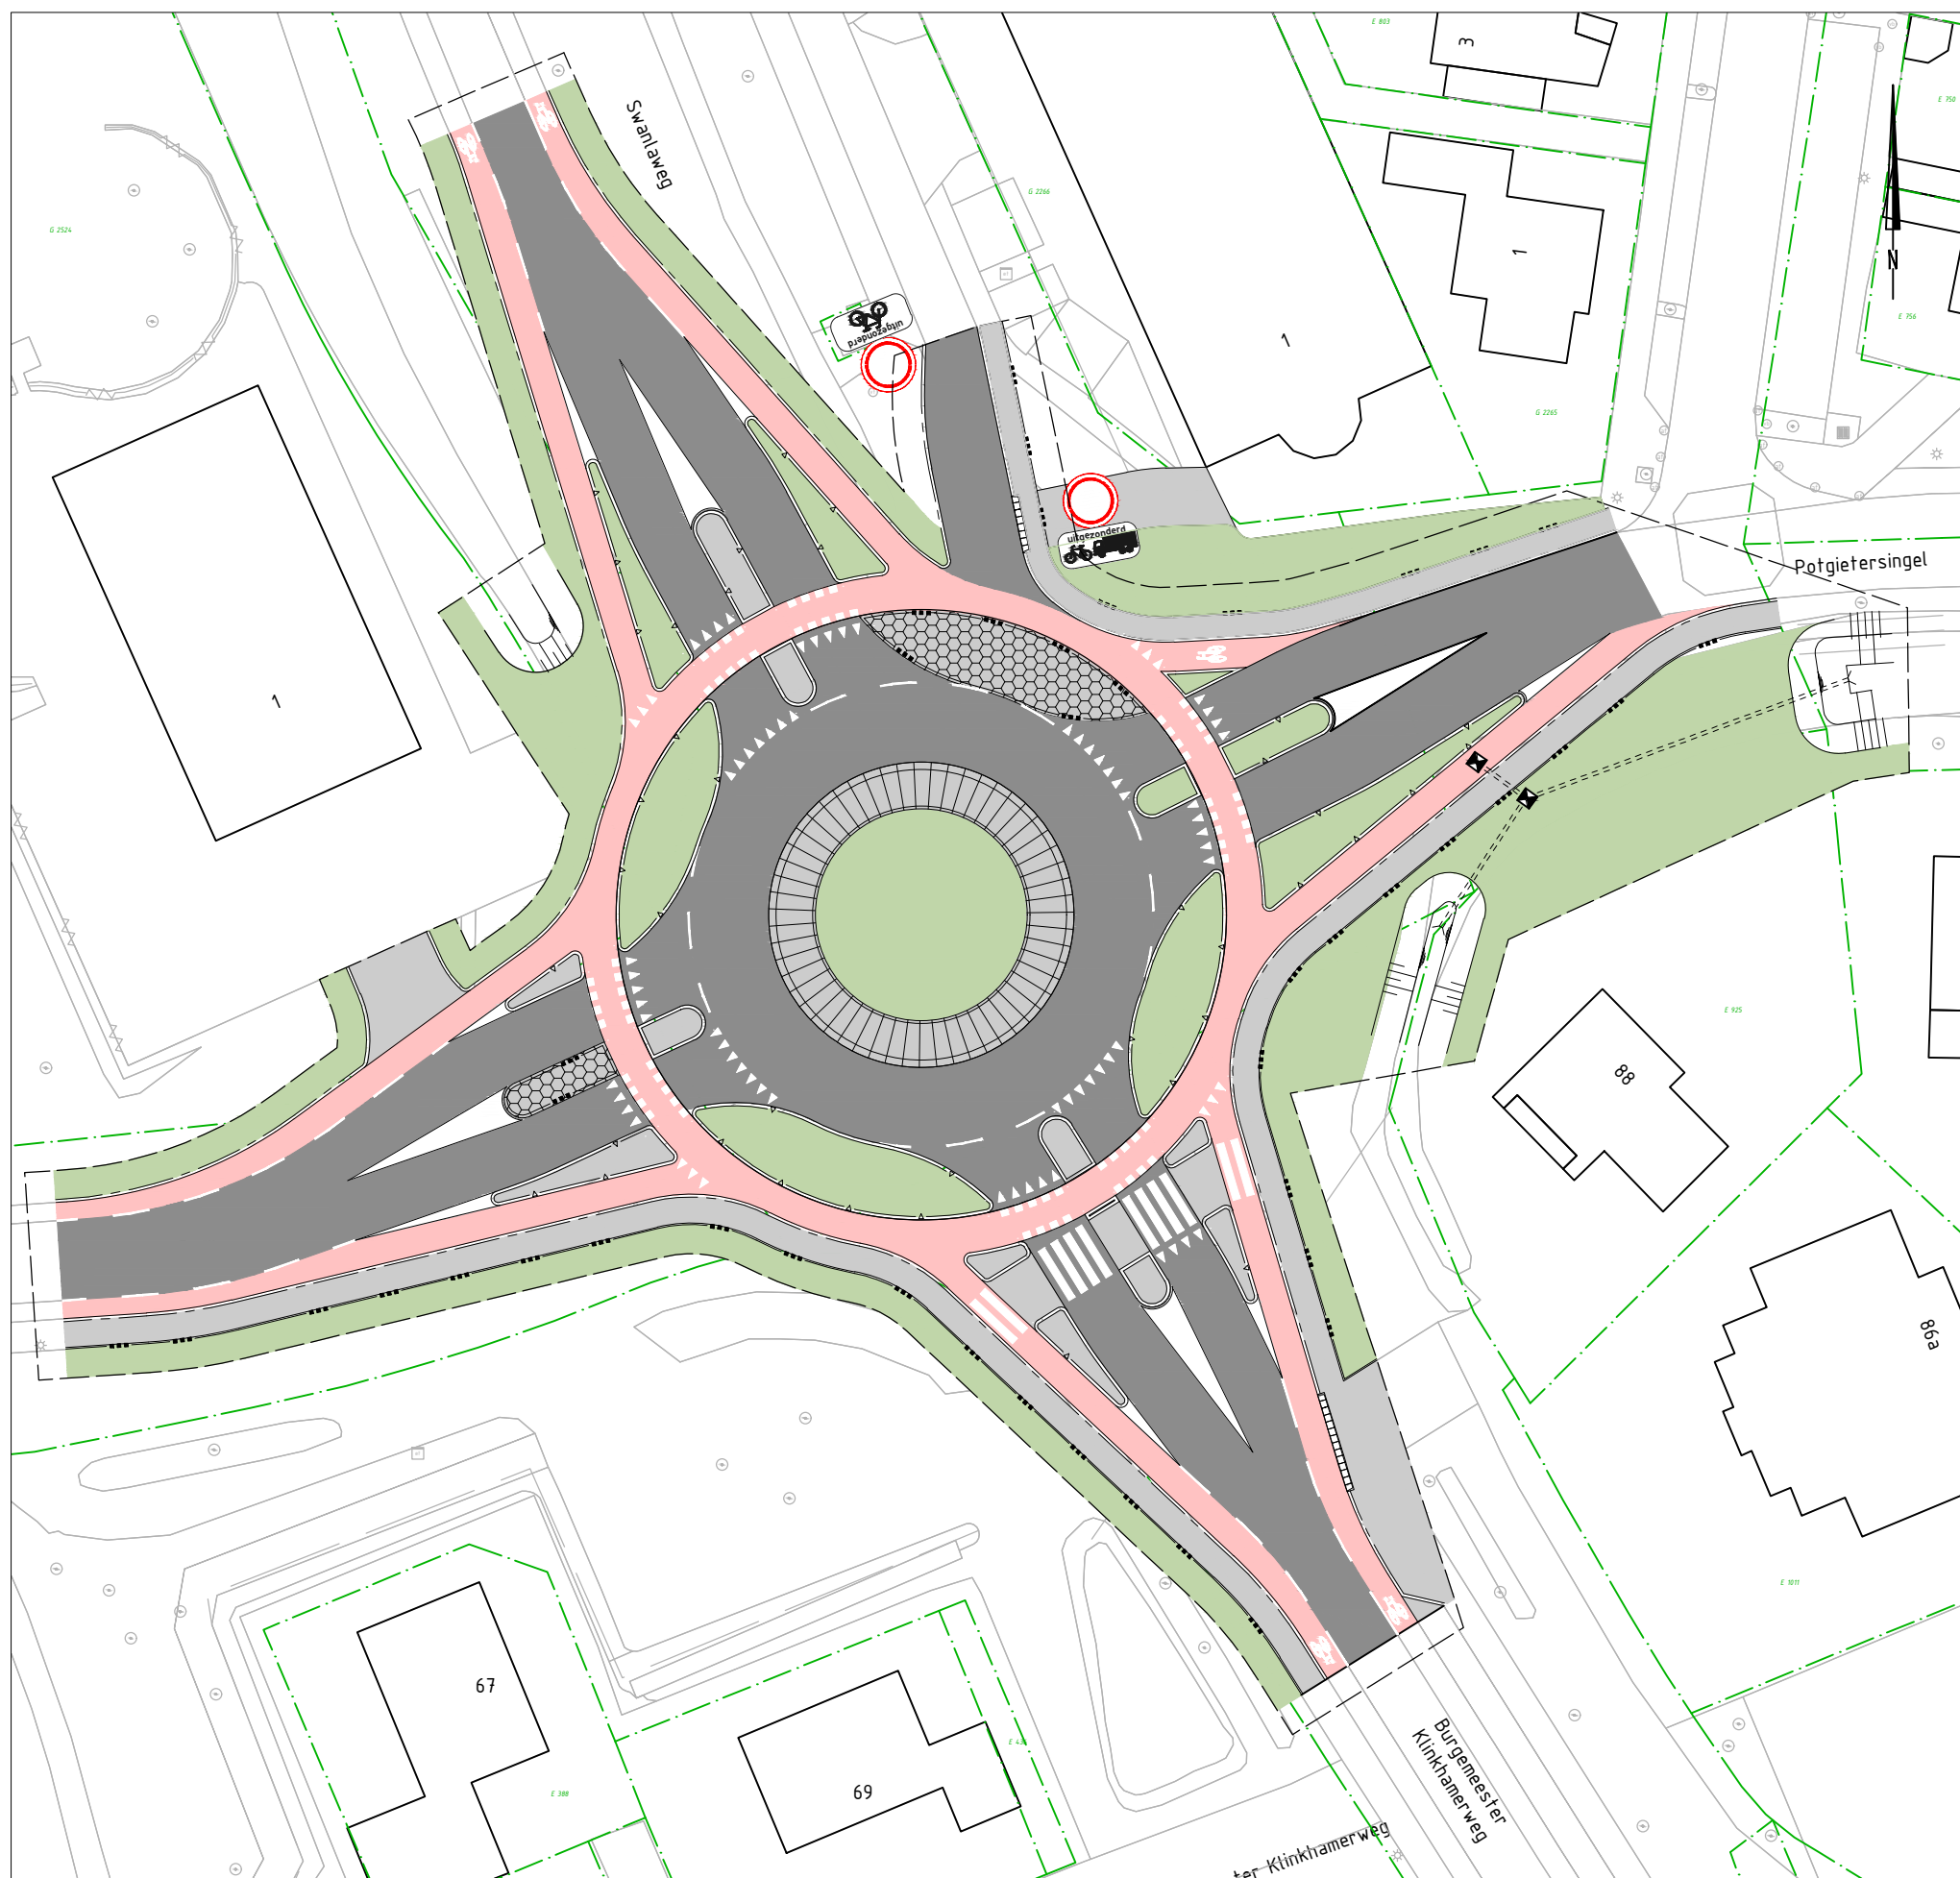

Legenda

	asfalt, kleur zwart
	asfalt, kleur rood
	elementenverharding
	groen
	basalton, kleur grijs
	markering, kleur wit
	streetprint, kleur geel
	streetprint, kleur grijs
	RWS band 110/220x250mm
	trottoirband 180/200x250mm
	opsluitband 100x200mm
	inritblokken 500x500mm
	systemegrens
	markering zebra 0,5-0,5m
	markering streep 1-1m dikte 0.10m
	markering streep 0.5x0.5m dikte 0.1m
	markering haaiantanden 0,5-0,7m
	markering blokmarkering 0,5-0,5m
	verkeerslicht (2 lichten)
	verkeerslicht (3 lichten)

Situatie

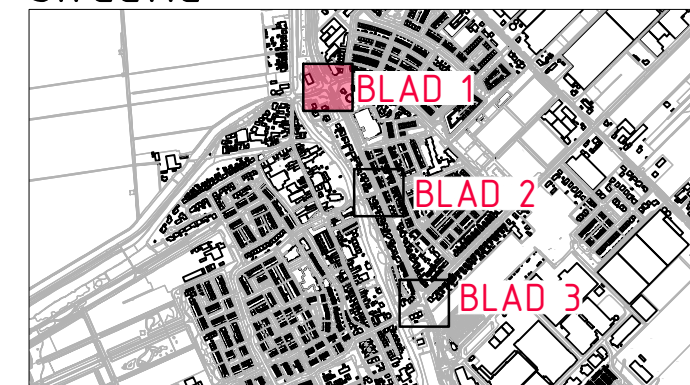

0 5 10 15 20m

Gebouwlocatie en afmetingen ter indicatie, maten kunnen afwijken
 Maten in meters, tenzij anders vermeld
 Peilmaten in meters t.o.v. N.A.P., tenzij anders vermeld
 Materialen in mm, tenzij anders vermeld
 Diameters in mm, tenzij anders vermeld



Project
Maatregelen veiligheid BK-weg, Zevenhuizen

Opdrachtgever
Gemeente Zuidplas

Onderdeel
BK-OP-VR6- rotonde aansluiting Swanlaweg

Projectnr. Tek. nr. Schaal Form. Get. Acc. Datum Versienr. Bestandsnaam
 20220410_30a-6 1:500 A3 GM PvdL 26-01-2023 J 20220410-C30a.dwg


Concept



Legenda

	asfalt, kleur zwart
	asfalt, kleur rood
	elementenverharding
	groen
	basalton, kleur grijs
	markering, kleur wit
	streetprint, kleur geel
	streetprint, kleur grijs
	RWS band 110/220x250mm
	trottoirband 180/200x250mm
	opsluitband 100x200mm
	inritblokken 500x500mm
	systemegrens
	markering zebra 0,5-0,5m
	markering streep 1-1m dikte 0.10m
	markering streep 0.5x0.5m dikte 0.1m
	markering haaiantanden 0,5-0,7m
	markering blokmarkering 0,5-0,5m
	verkeerslicht (2 lichten)
	verkeerslicht (3 lichten)

Situatie

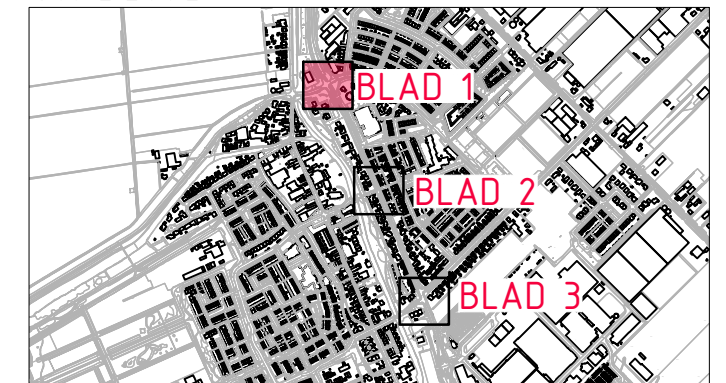

Gebouwlocatie en afmetingen ter indicatie, maten kunnen afwijken
 Maten in meters, tenzij anders vermeld
 Peilmaten in meters t.o.v. N.A.P., tenzij anders vermeld
 Materialen in mm, tenzij anders vermeld
 Diameters in mm, tenzij anders vermeld



Project
Maatregelen veiligheid BK-weg, Zevenhuizen

Opdrachtgever
Gemeente Zuidplas

Onderdeel
BK-OP-VR6-2- aansl. Swanlaweg-hoofdweg

Projectnr.	Tek. nr.	Schaal	Form.	Get.	Acc.	Datum	Versienr.	Bestandsnaam
20220410	30a-7	1:500	A3	GM	PvdL	26-01-2023	J	20220410-C30a.dwg


Concept



Legenda

	asfalt, kleur zwart
	asfalt, kleur rood
	elementenverharding
	groen
	basalton, kleur grijs
	markering, kleur wit
	streetprint, kleur geel
	streetprint, kleur grijs
	RWS band 110/220x250mm
	trottoirband 180/200x250mm
	opsluitband 100x200mm
	inritblokken 500x500mm
	systemegrens
	markering zebra 0,5-0,5m
	markering streep 1-1m dikte 0.10m
	markering streep 0.5x0.5m dikte 0.1m
	markering haaiantanden 0,5-0,7m
	markering blokmarkering 0,5-0,5m
	verkeerslicht (2 lichten)
	verkeerslicht (3 lichten)

Situatie

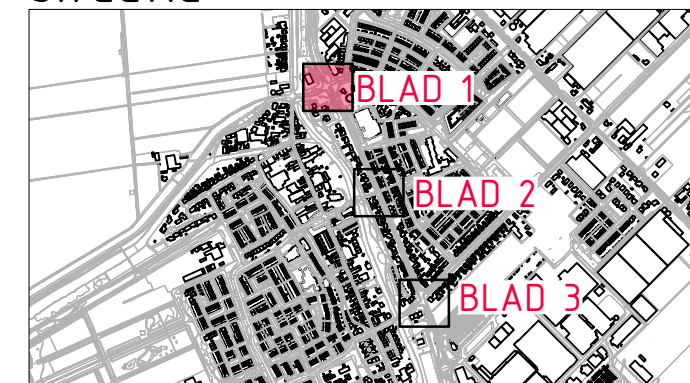

Gebouwlocatie en afmetingen ter indicatie, maten kunnen afwijken
 Maten in meters, tenzij anders vermeld
 Peilmaten in meters t.o.v. N.A.P., tenzij anders vermeld
 Materialen in mm, tenzij anders vermeld
 Diameters in mm, tenzij anders vermeld




Project
Maatregelen veiligheid BK-weg, Zevenhuizen

Opdrachtgever
Gemeente Zuidplas

Onderdeel
BK-OP-VR7- voorrangsp plein

Projectnr. Tek. nr. Schaal Form. Get. Acc. Datum Versienr. Bestandsnaam
 20220410_30a-7 1:500 A3 GM PvdL 26-01-2023 J 20220410-C30a.dwg


Concept

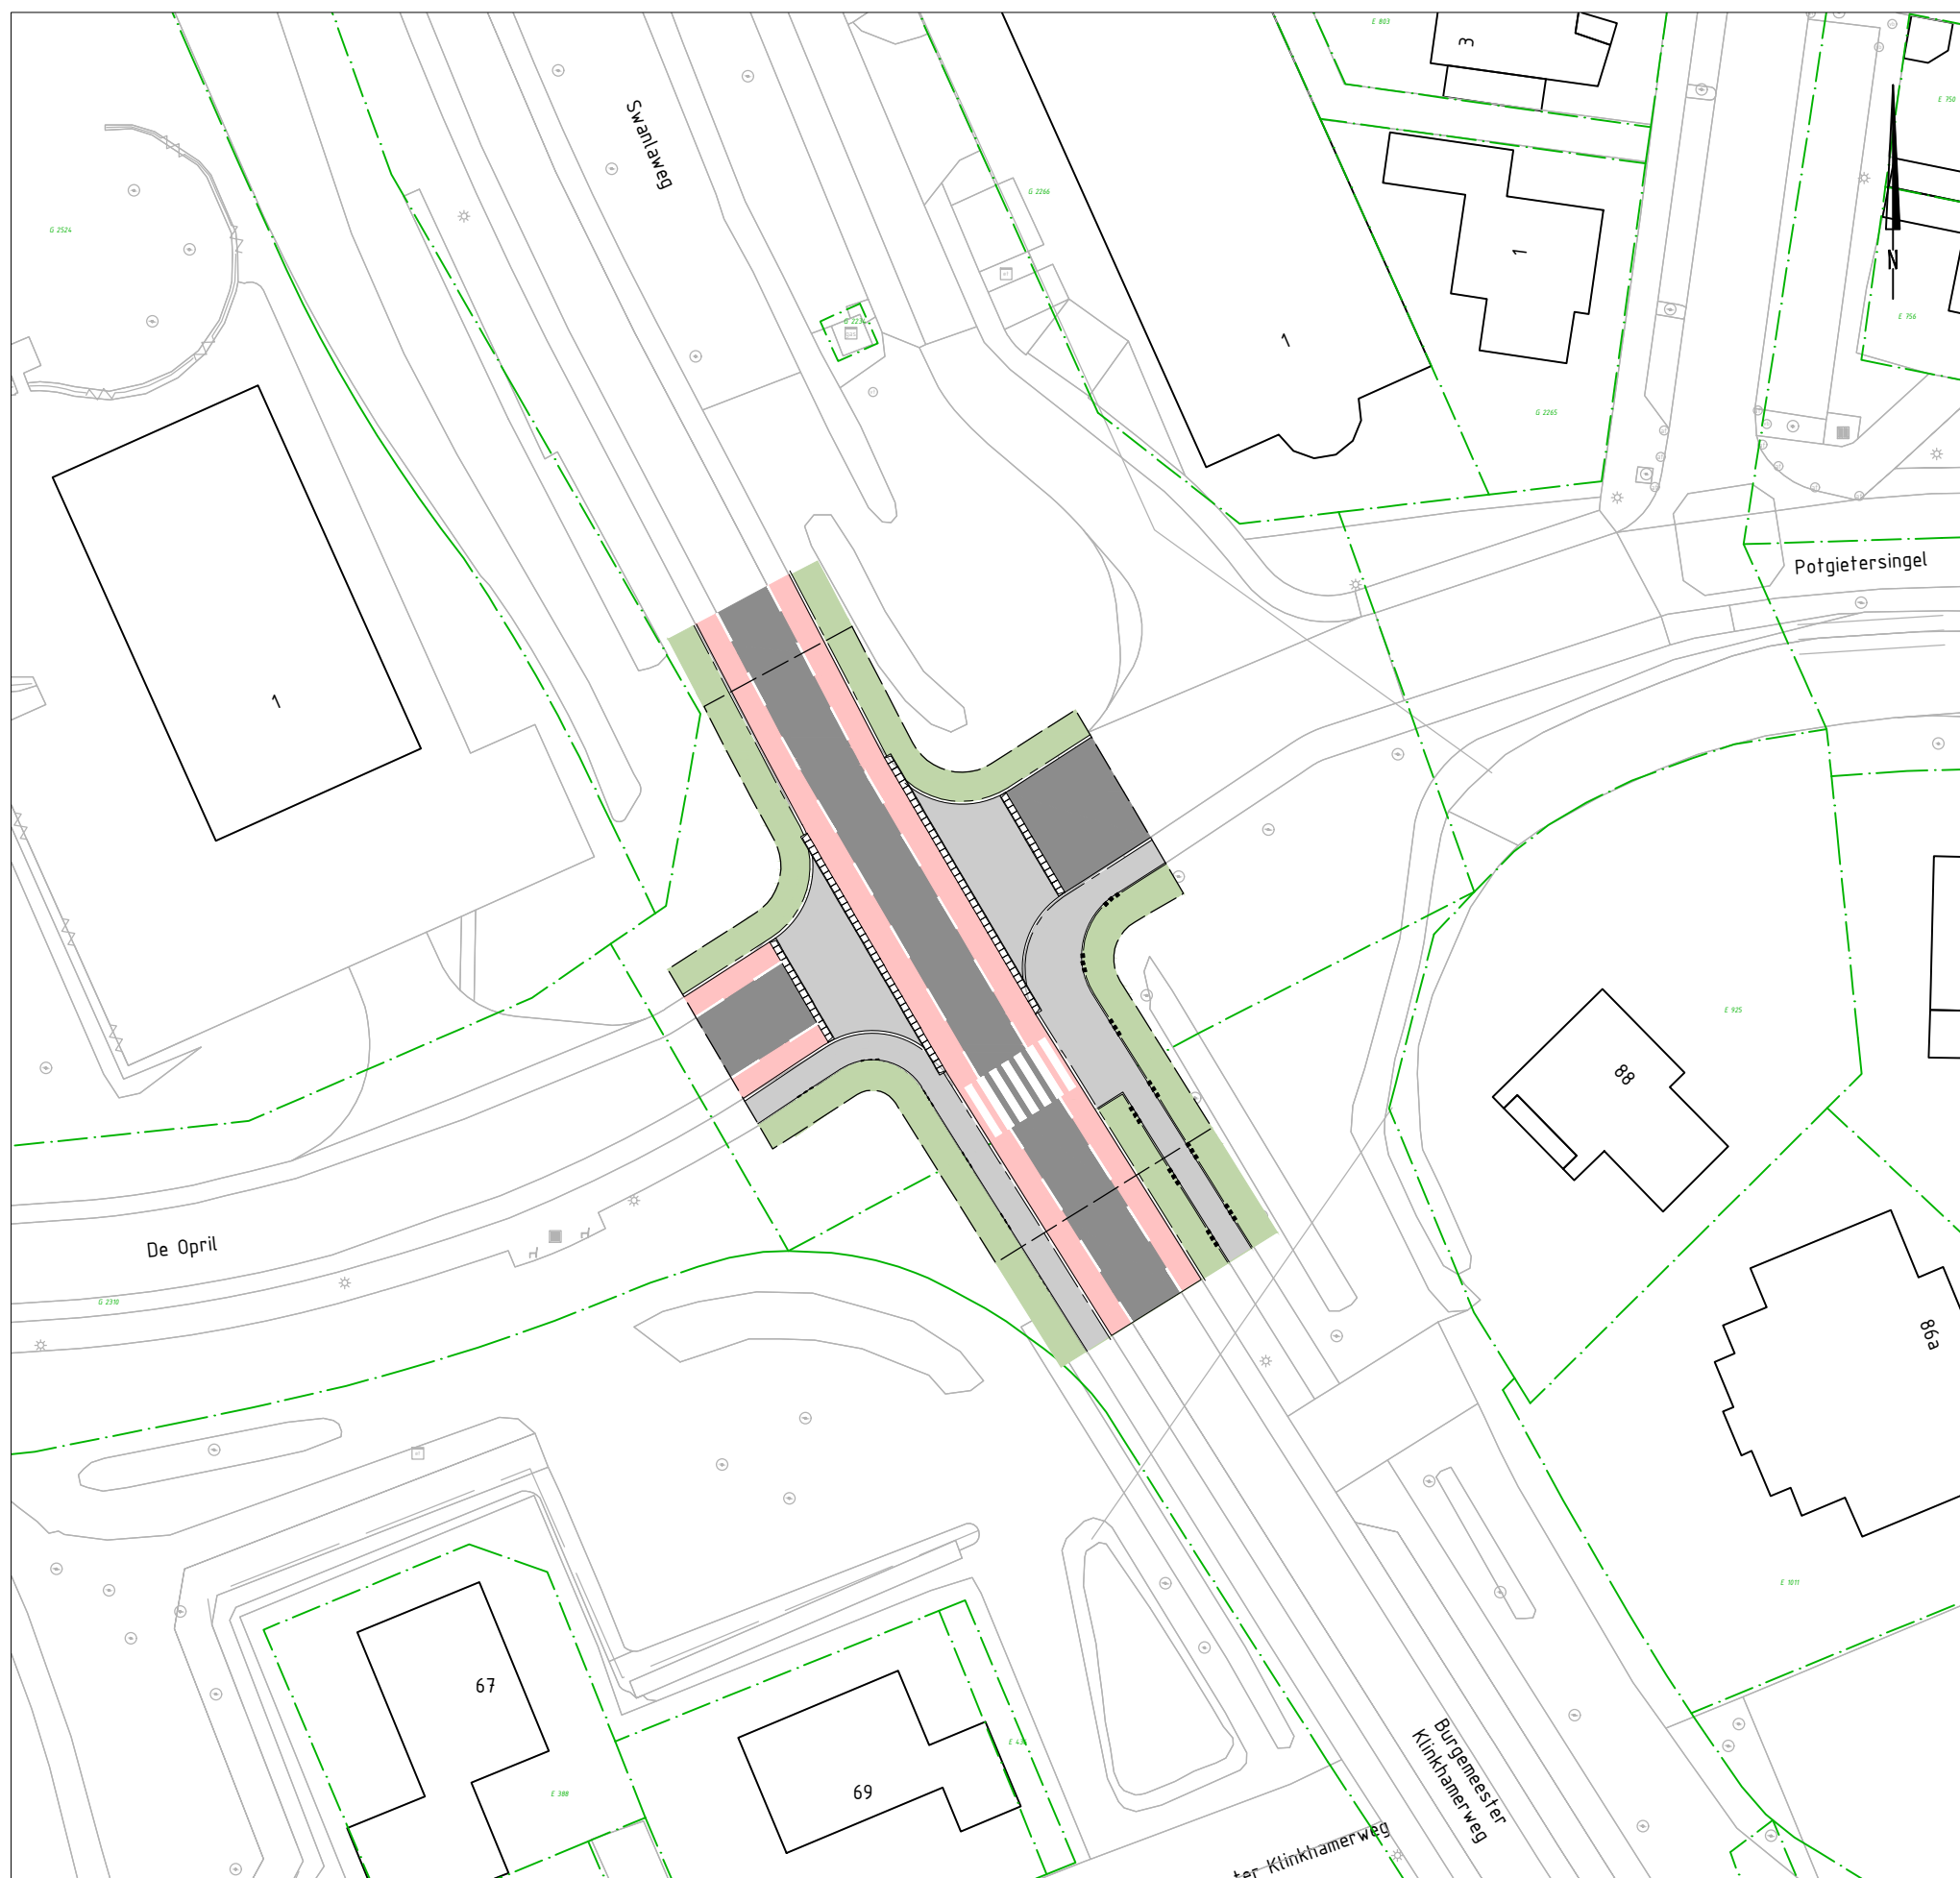

Legenda

	asfalt, kleur zwart
	asfalt, kleur rood
	elementenverharding
	groen
	basalt, kleur grijs
	markering, kleur wit
	streetprint, kleur geel
	streetprint, kleur grijs
	RWS band 110/220x250mm
	trottoirband 180/200x250mm
	opsluitband 100x200mm
	inritblokken 500x500mm
	systemegrens
	markering zebra 0,5-0,5m
	markering streep 1-1m dikte 0.10m
	markering streep 0.5x0.5m dikte 0.1m
	markering haaiantanden 0,5-0,7m
	markering blokmarkering 0,5-0,5m
	verkeerslicht (2 lichten)
	verkeerslicht (3 lichten)

Situatie

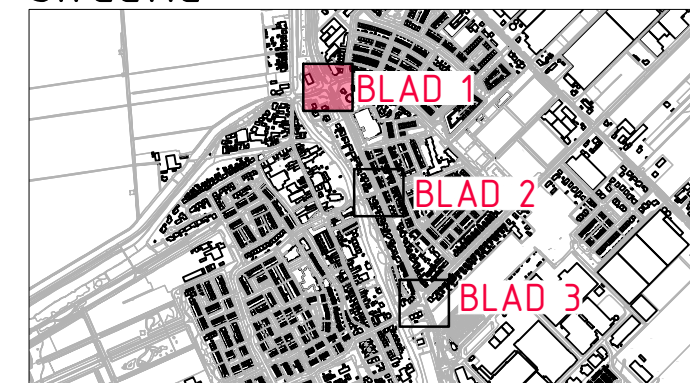

Gebouwlocatie en afmetingen ter indicatie, maten kunnen afwijken
 Maten in meters, tenzij anders vermeld
 Peilmaten in meters t.o.v. N.A.P., tenzij anders vermeld
 Materialen in mm, tenzij anders vermeld
 Diameters in mm, tenzij anders vermeld




Project
Maatregelen veiligheid BK-weg, Zevenhuizen

Opdrachtgever
Gemeente Zuidplas

Onderdeel
BK-OP-VR8- inritconstructies

Projectnr. Tek. nr. Schaal Form. Get. Acc. Datum Versienr. Bestandsnaam
 20220410_30a-8 1:500 A3 GM PvdL 26-01-2023 J 20220410-C30a.dwg


Concept

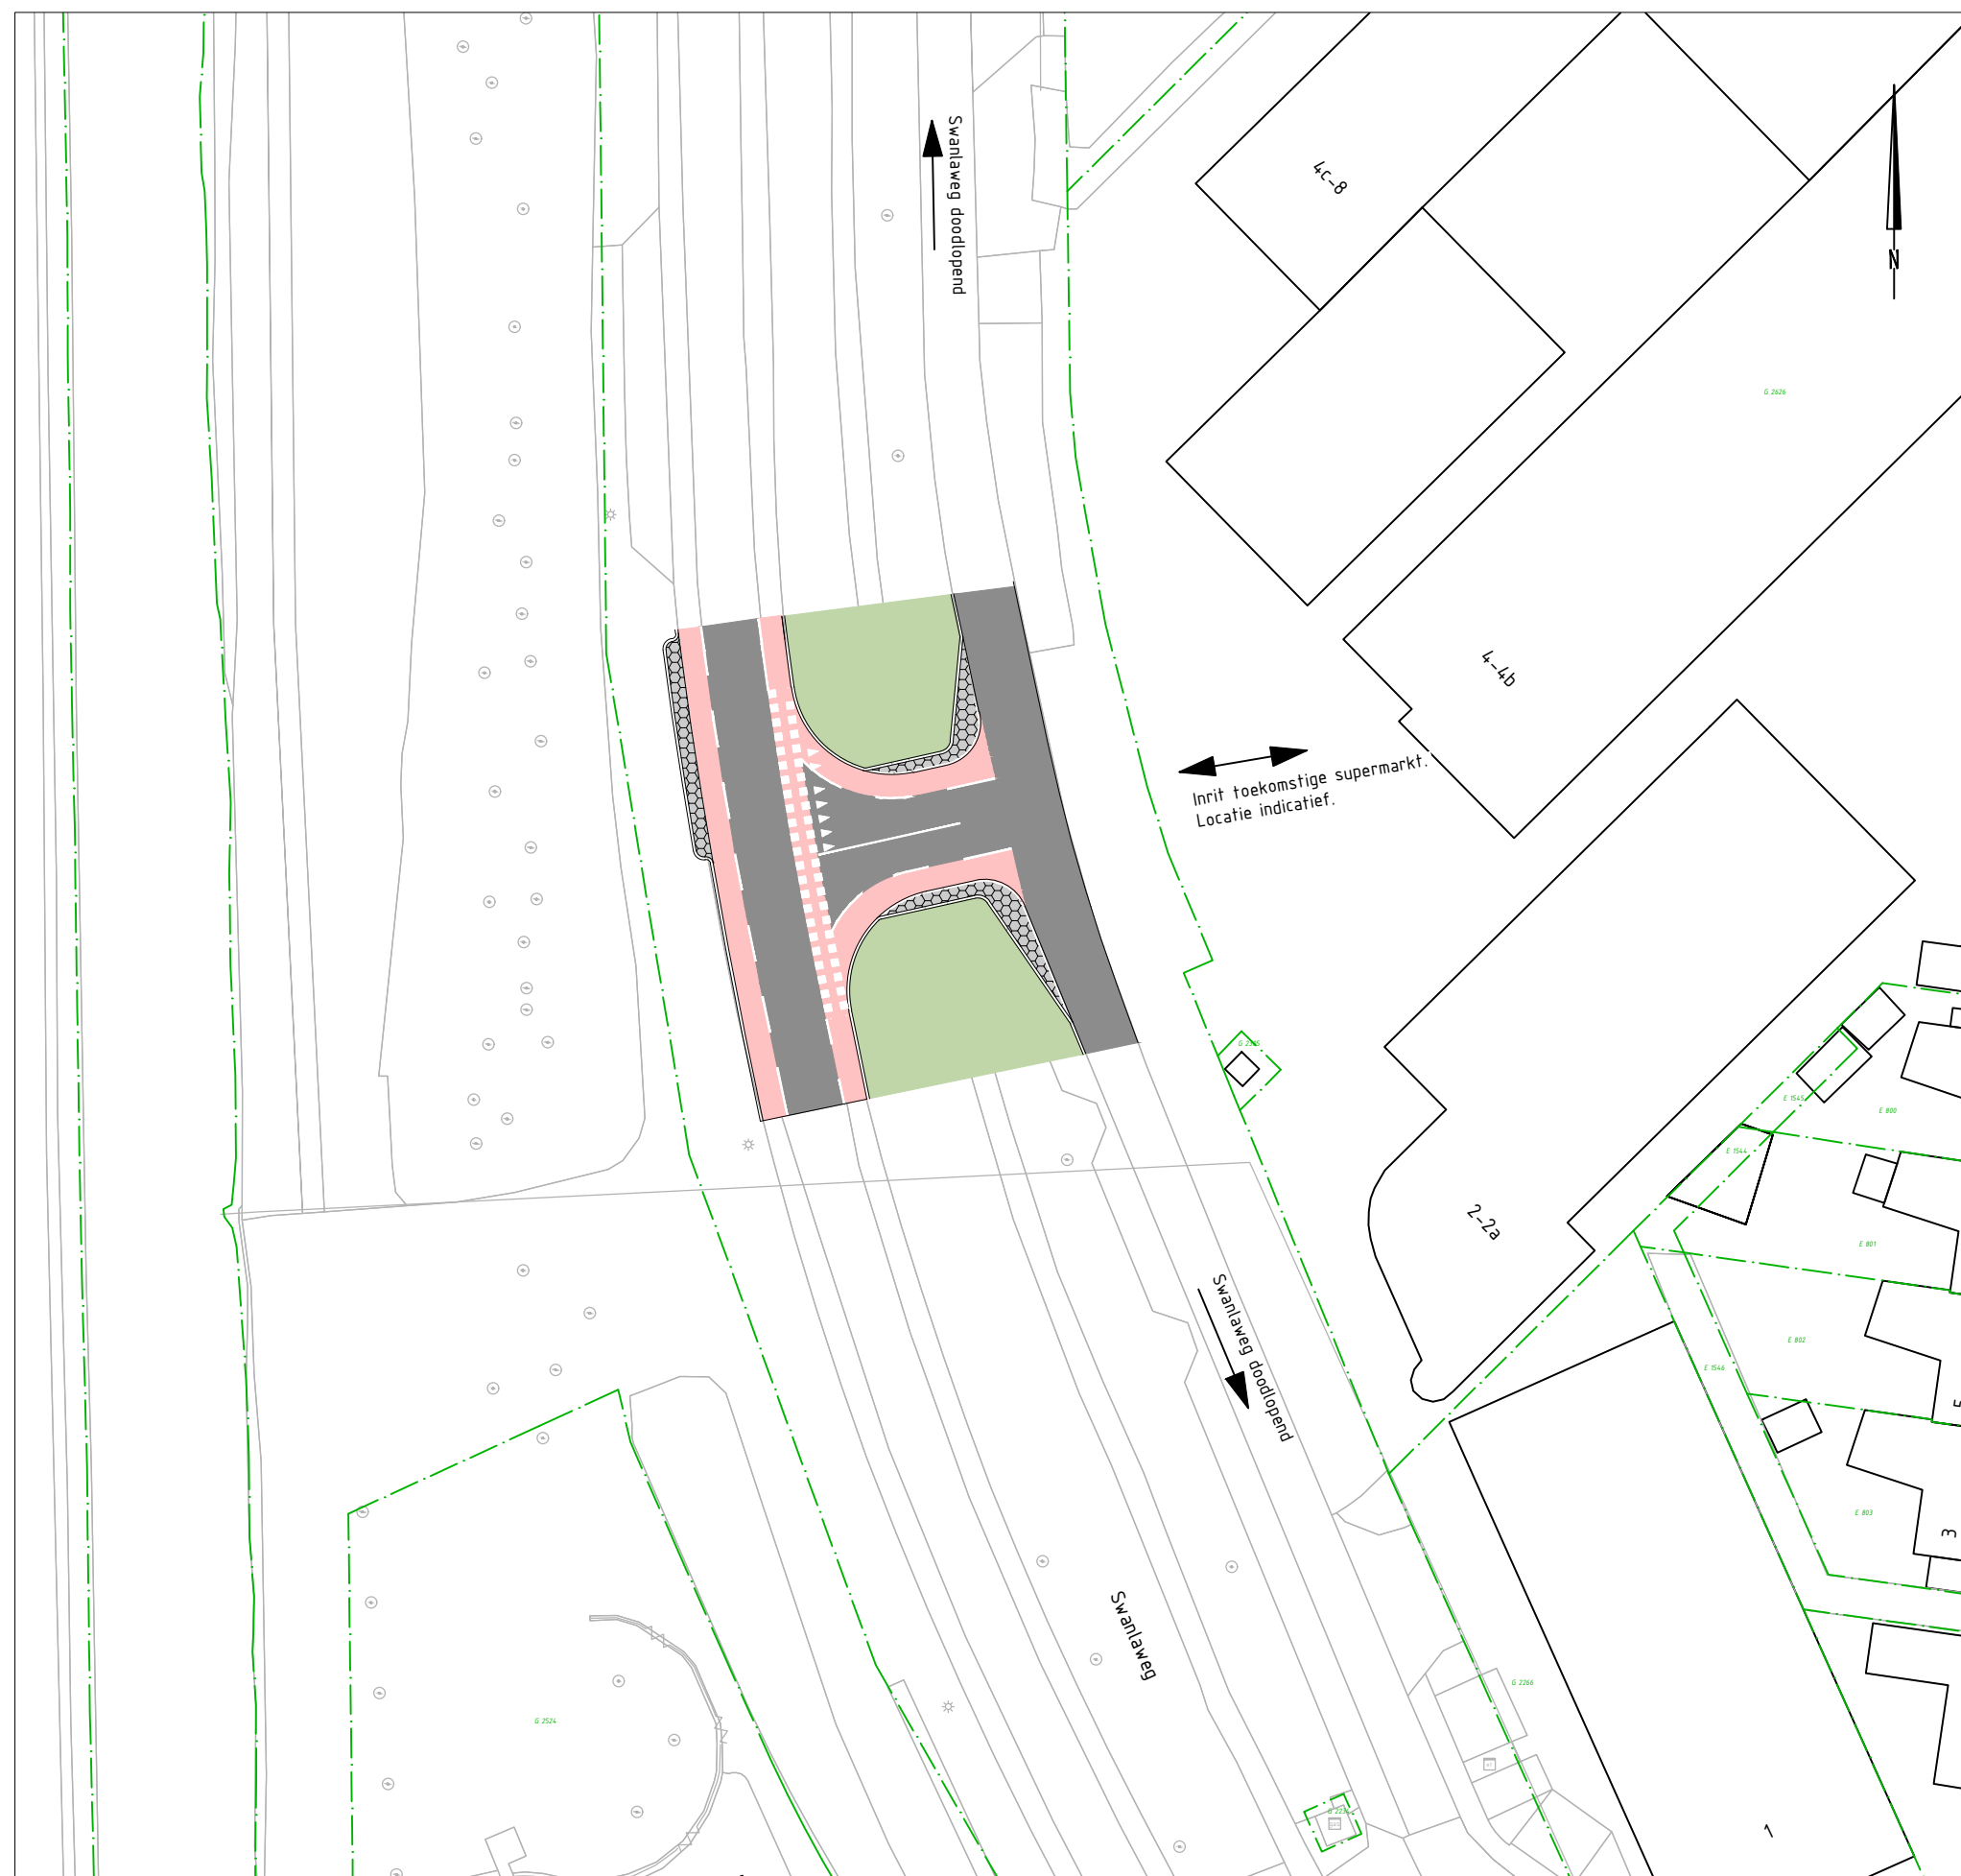

Legenda

	asfalt, kleur zwart
	asfalt, kleur rood
	elementenverharding
	groen
	basalton, kleur grijs
	markering, kleur wit
	streetprint, kleur geel
	streetprint, kleur grijs
	RWS band 110/220x250mm
	trottoirband 180/200x250mm
	opsluitband 100x200mm
	inritblokken 500x500mm
	systemegrens
	markering zebra 0,5-0,5m
	markering streep 1-1m dikte 0.10m
	markering streep 0.5x0.5m dikte 0.1m
	markering haaiantanden 0,5-0,7m
	markering blokmarkering 0,5-0,5m
	verkeerslicht (2 lichten)
	verkeerslicht (3 lichten)

Situatie

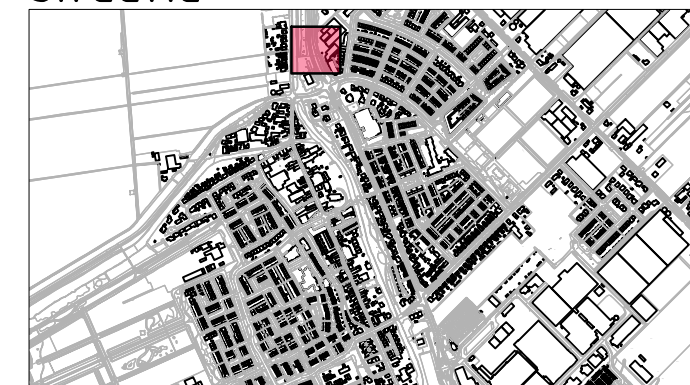

0 5 10 15 20m

Gebouwlocatie en afmetingen ter indicatie, maten kunnen afwijken
 Maten in meters, tenzij anders vermeld
 Peilmaten in meters t.o.v. N.A.P., tenzij anders vermeld
 Materialen in mm, tenzij anders vermeld
 Diameters in mm, tenzij anders vermeld




Project
Maatregelen veiligheid BK-weg, Zevenhuizen

Opdrachtgever
Gemeente Zuidplas

Onderdeel
BK-OP-VR9- kruising supermarkt 1

Projectnr. Tek. nr. Schaal Form. Get. Acc. Datum Versienr. Bestandsnaam
 20220410_30a-9 1:500 A3 GM PvdL 26-01-2023 J 20220410-C30a.dwg



Concept

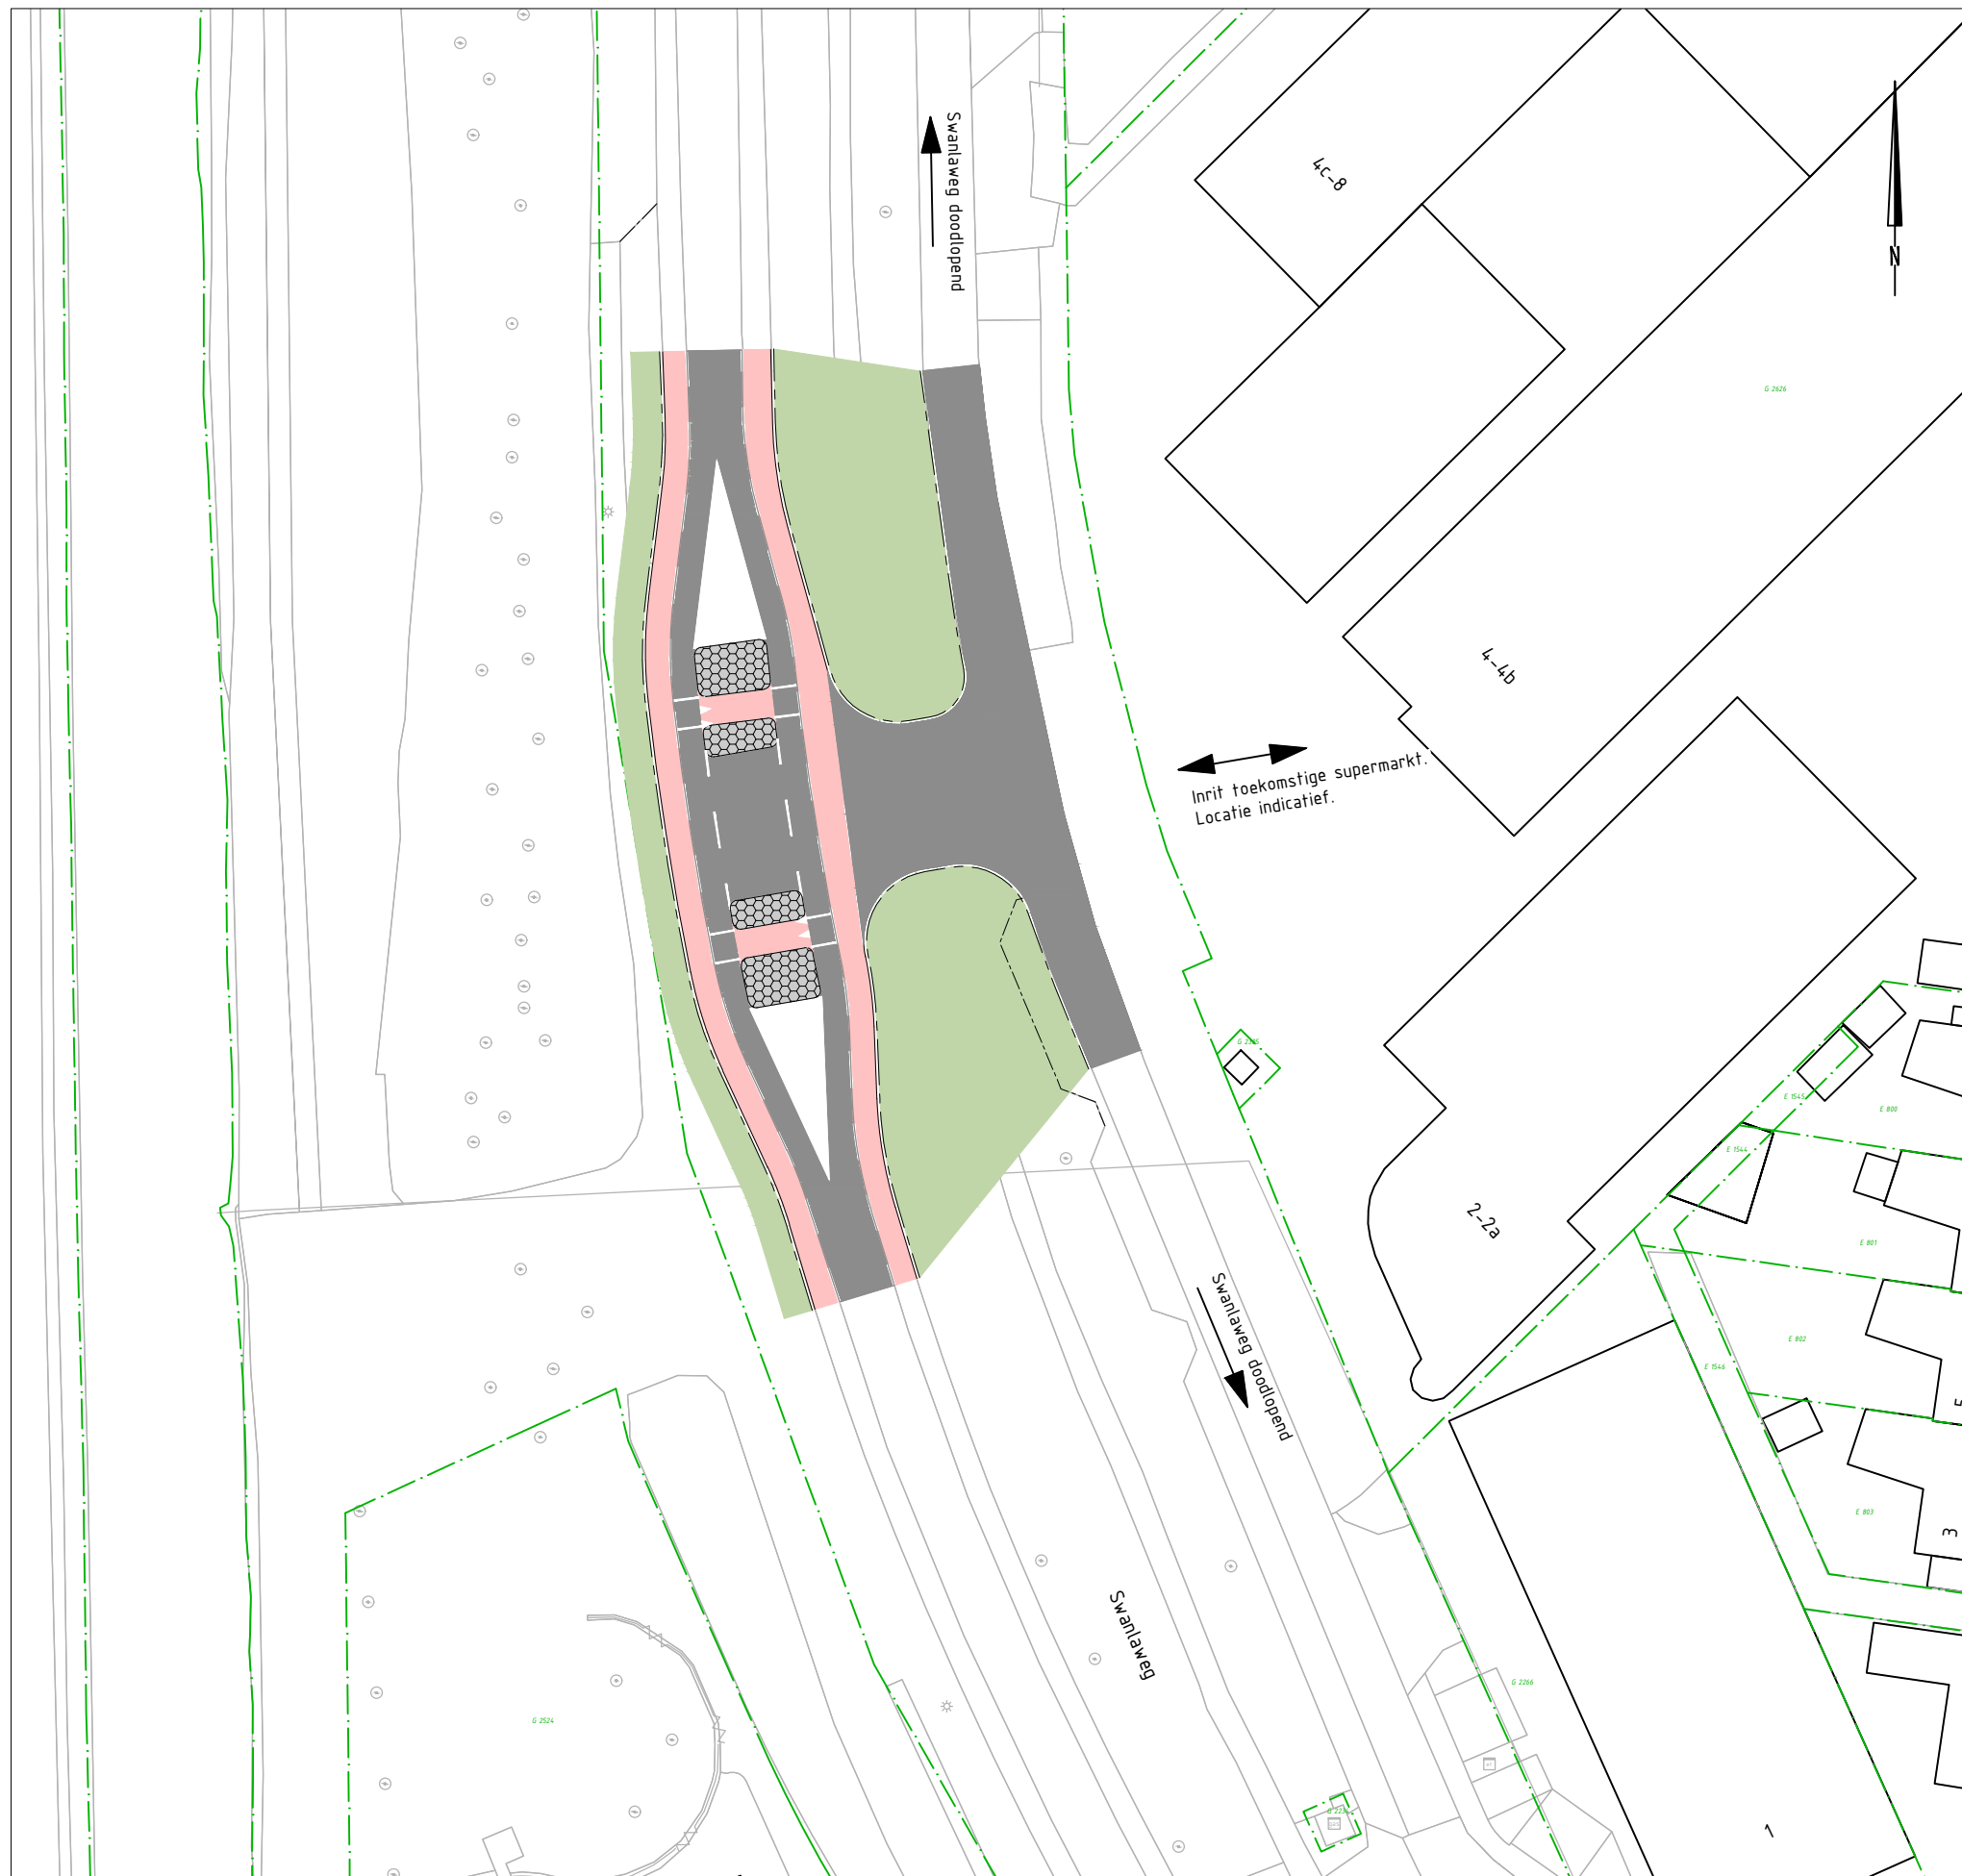

Legenda

	asfalt, kleur zwart
	asfalt, kleur rood
	elementenverharding
	groen
	basalton, kleur grijs
	markering, kleur wit
	streetprint, kleur geel
	streetprint, kleur grijs
	RWS band 110/220x250mm
	trottoirband 180/200x250mm
	opsluitband 100x200mm
	inritblokken 500x500mm
	systemegrens
	markering zebra 0,5-0,5m
	markering streep 1-1m dikte 0.10m
	markering streep 0.5x0.5m dikte 0.1m
	markering haaiantanden 0,5-0,7m
	markering blokmarkering 0,5-0,5m
	verkeerslicht (2 lichten)
	verkeerslicht (3 lichten)

Situatie

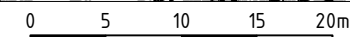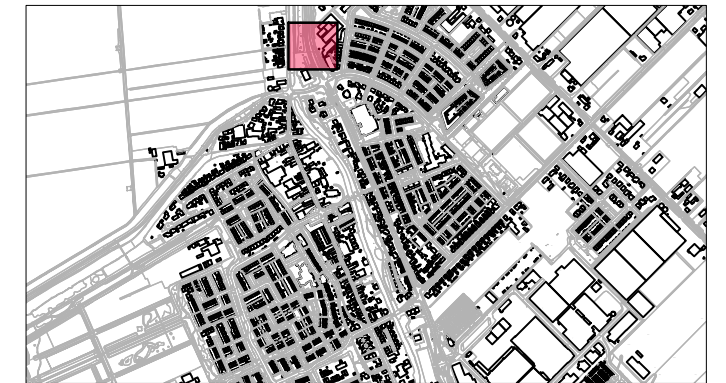

Gebouwlocatie en afmetingen ter indicatie, maten kunnen afwijken
 Maten in meters, tenzij anders vermeld
 Peilmaten in meters t.o.v. N.A.P., tenzij anders vermeld
 Materialen in mm, tenzij anders vermeld
 Diameters in mm, tenzij anders vermeld

ADCIM Adviesbureau voor Civiele techniek, Infrastructuur en Milieu

Project **Concept**
Maatregelen veiligheid BK-weg, Zevenhuizen

Opdrachtgever
Gemeente Zuidplas

Onderdeel
BK-OP-VR10- kruising supermarkt 2


Projectnr. Tek. nr. Schaal Form. Get. Acc. Datum Versienr. Bestandsnaam
 20220410_30a-10 1:500 A3 GM PvdL 26-01-2023 J 20220410-C30a.dwg



Legenda

	asfalt, kleur zwart
	asfalt, kleur rood
	elementenverharding
	groen
	basalton, kleur grijs
	markering, kleur wit
	streetprint, kleur geel
	streetprint, kleur grijs
	RWS band 110/220x250mm
	trottoirband 180/200x250mm
	opsluitband 100x200mm
	inritblokken 500x500mm
	systemegrens
	markering zebra 0,5-0,5m
	markering streep 1-1m dikte 0.10m
	markering streep 0.5x0.5m dikte 0.1m
	markering haaiantanden 0,5-0,7m
	markering blokmarkering 0,5-0,5m
	verkeerslicht (2 lichten)
	verkeerslicht (3 lichten)

Situatie

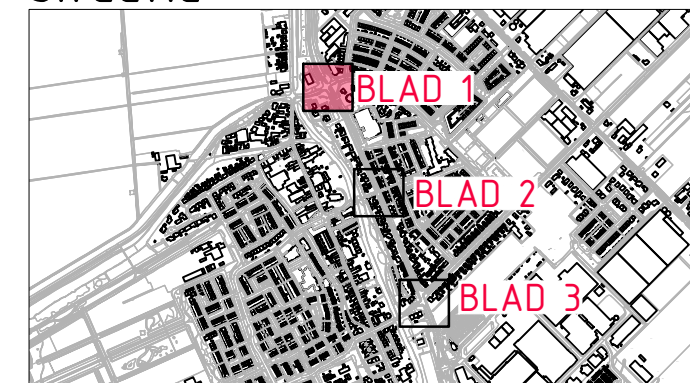

Gebouwlocatie en afmetingen ter indicatie, maten kunnen afwijken
 Maten in meters, tenzij anders vermeld
 Peilmaten in meters t.o.v. N.A.P., tenzij anders vermeld
 Materialen in mm, tenzij anders vermeld
 Diameters in mm, tenzij anders vermeld



Project
Maatregelen veiligheid BK-weg, Zevenhuizen

Opdrachtgever
Gemeente Zuidplas

Onderdeel
BK-OP-VR11-Voorstel PvdA-GL

Projectnr. Tek. nr. Schaal Form. Get. Acc. Datum Versienr. Bestandsnaam
 20220410_30a-11 1:500 A3 BB PvdL 05-02-2024 J 20220410-C30a.dwg

Concept