


# Speeltuin Oranjobuurt - Optie 2

Veerwip eend

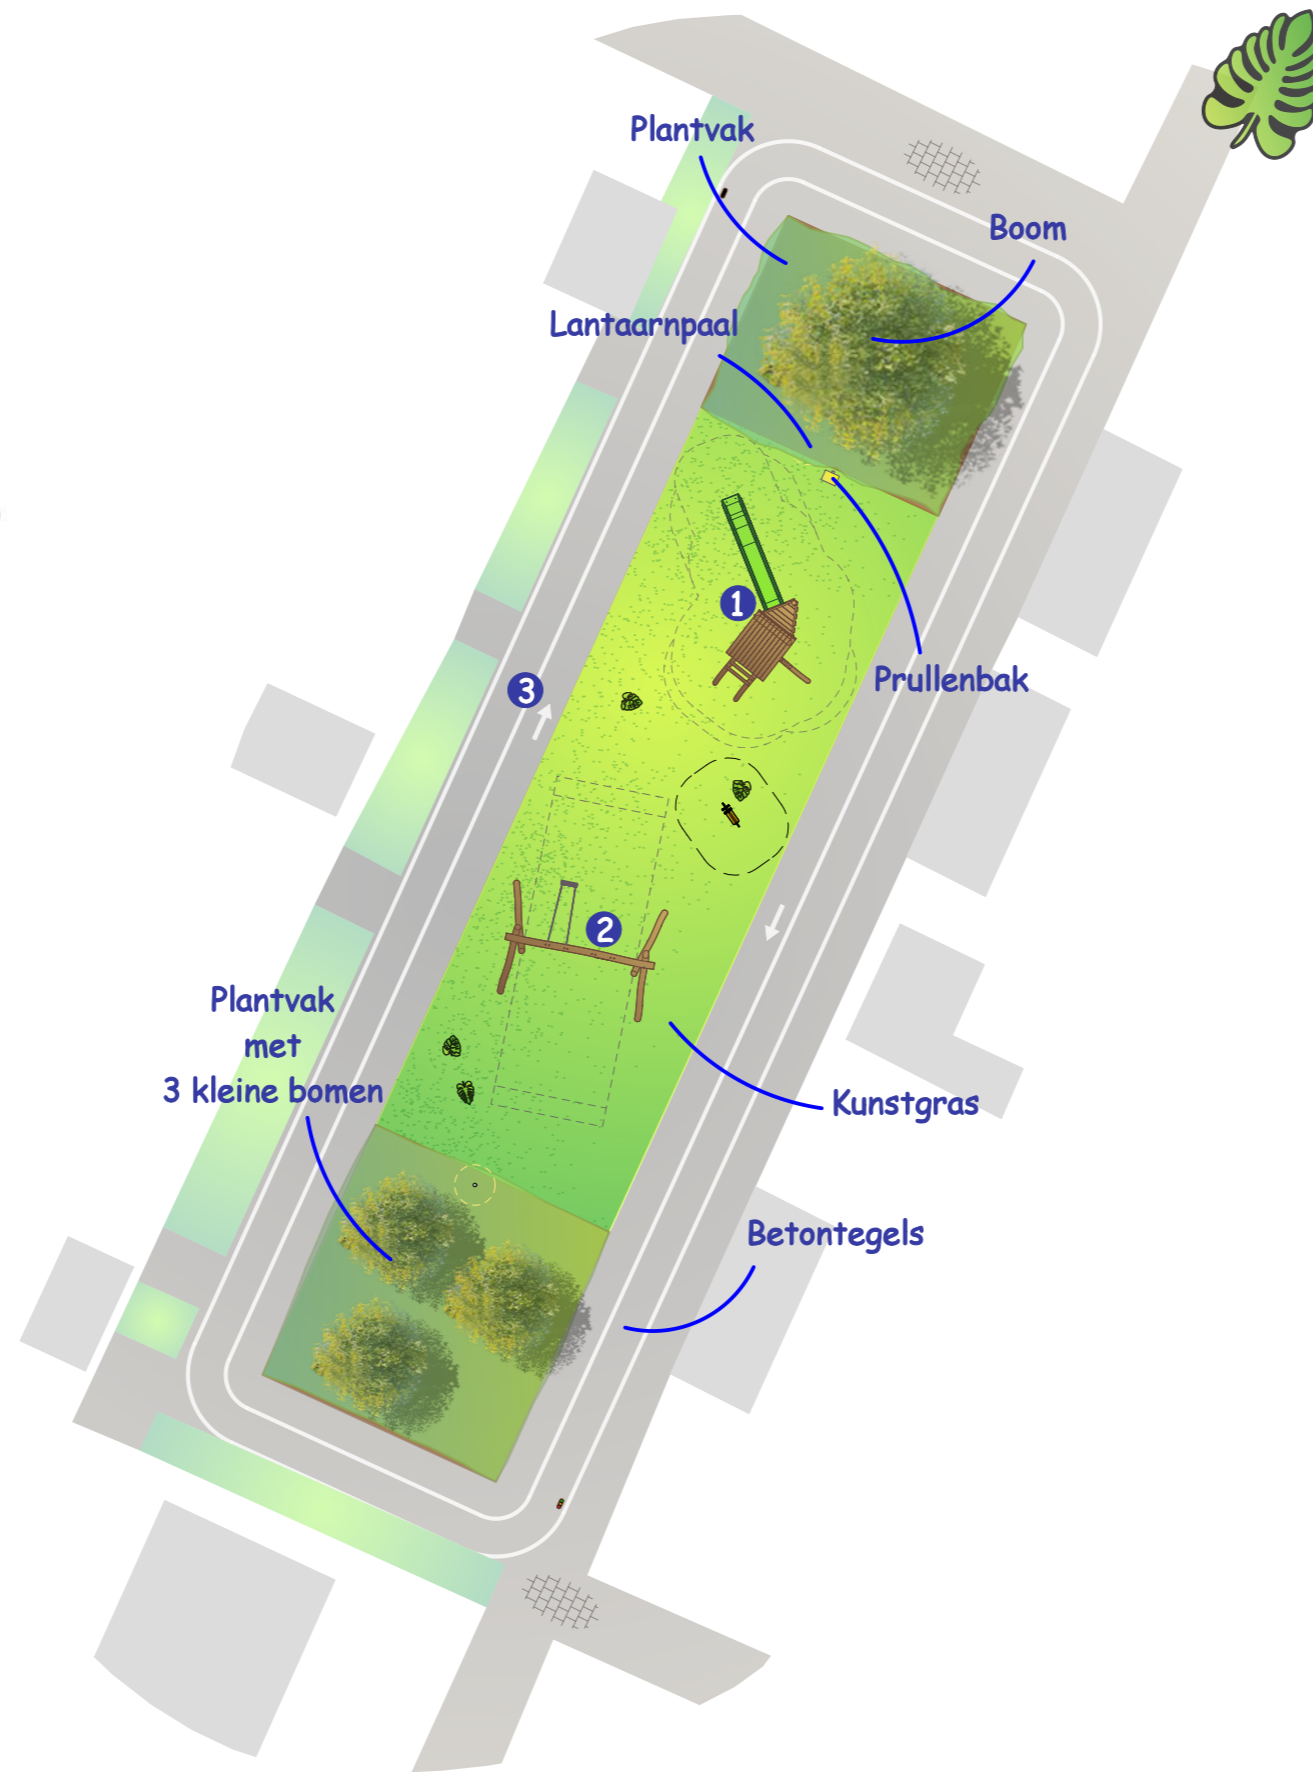

**VERHEIJ**  
Integrale  
groenzorg

Opdrachtgever	Gem. Zuidplas	Opname	P. Wervenbos
Adres	Pr. Irenestraat	Project nr.	-
Plaats	Nieuwerkerk aan den IJssel	Gewijzigd	-
Schaal	1:200	Formaat	A3
Datum	16-05-2024	Gecont.	-