


Voor aansluiting zie Situatie 2, Blad 1

Voor aansluiting zie Situatie 2

Situatie 1
Schaal 1 : 200

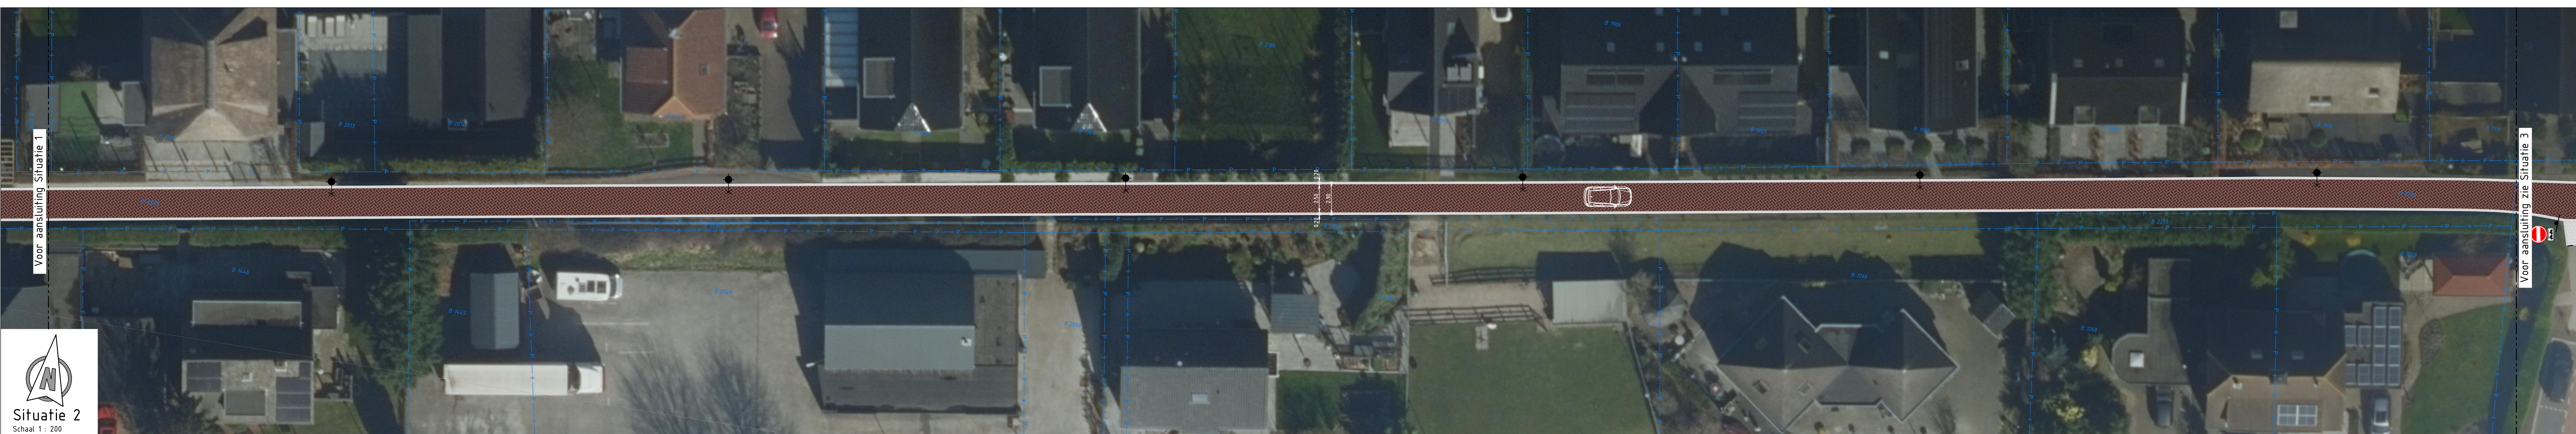

Voor aansluiting zie Situatie 1


Voor aansluiting zie Situatie 3

Situatie 2
Schaal 1 : 200



Voor aansluiting zie Situatie 2

Situatie 3
Schaal 1 : 200

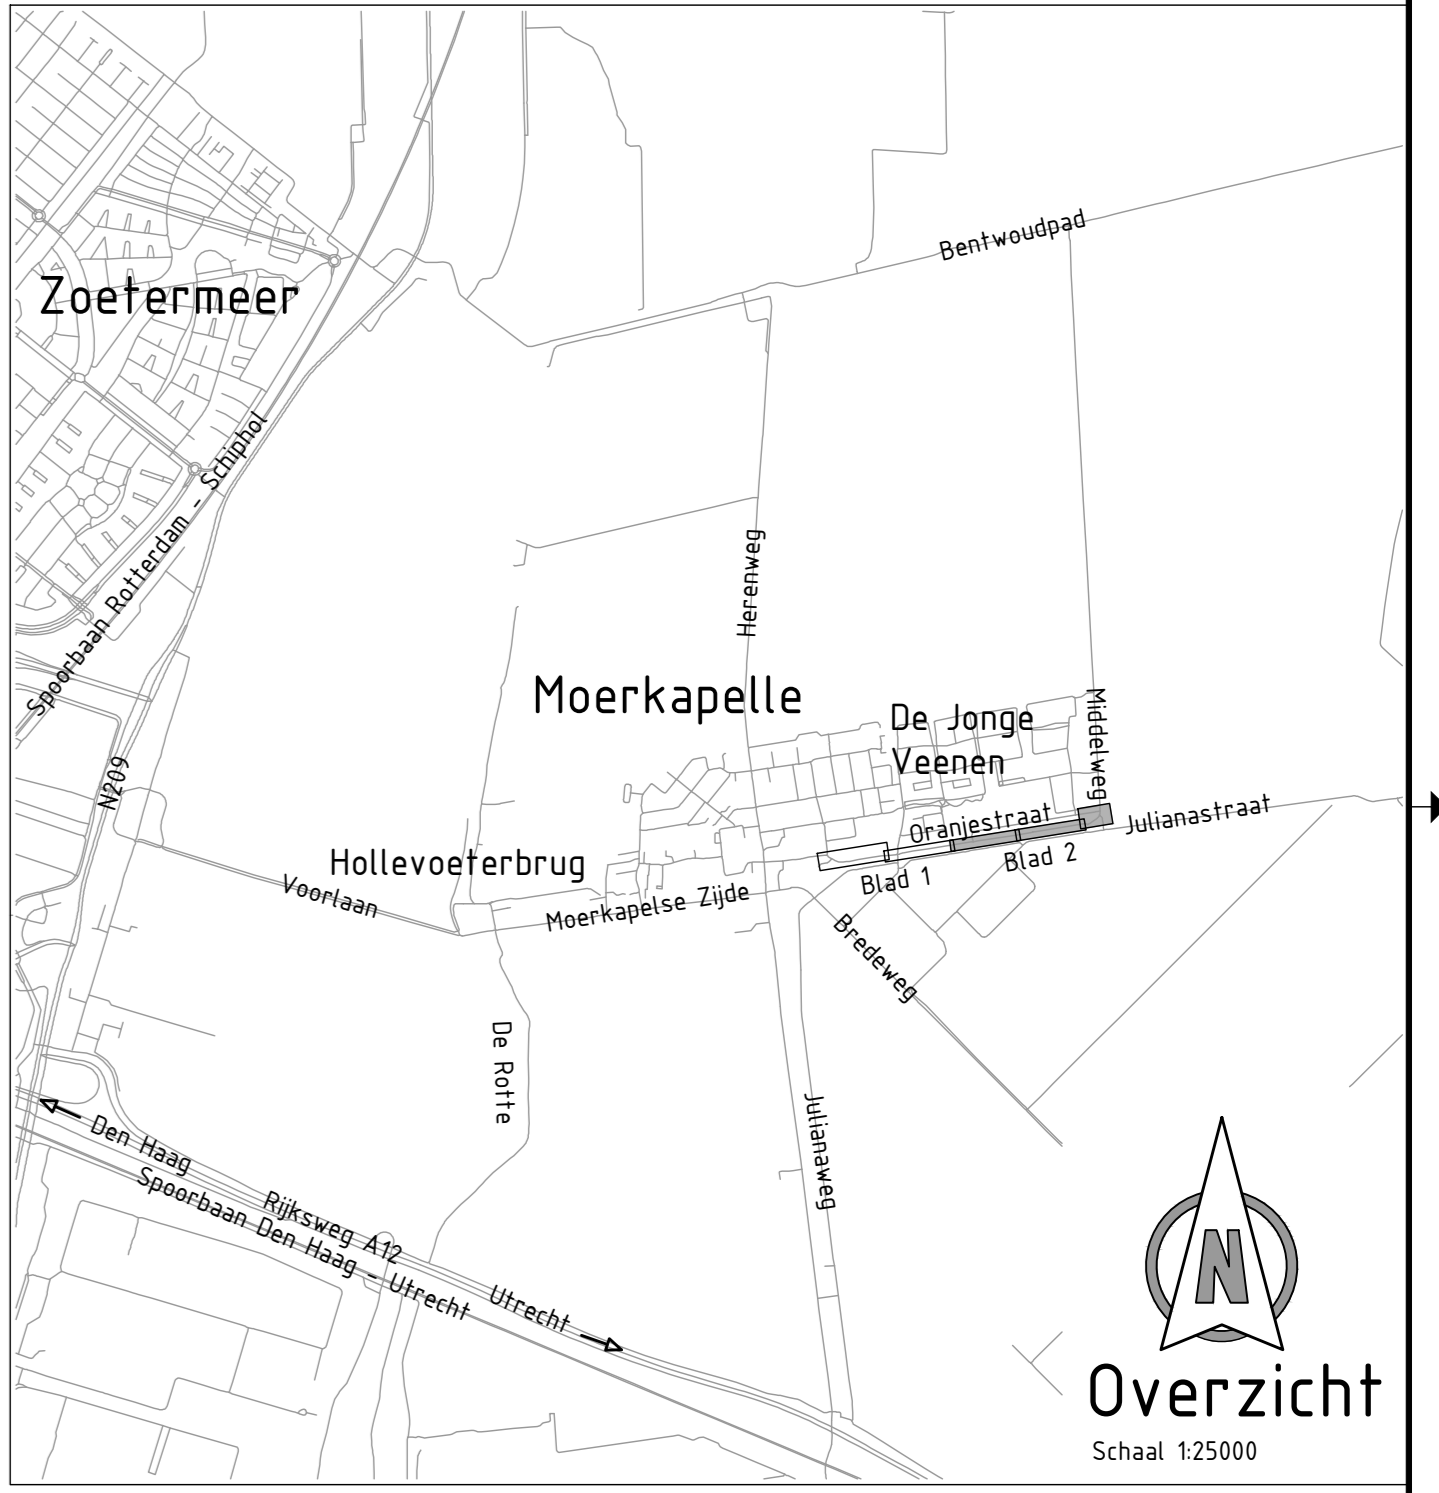

Verklaring

Algemeen

- Projectgrens
- Kadastrale grens

Nieuwe situatie

- Betonstraatstenen kefmaat, keperverband, kleur rood
- Betonstraatstenen kefmaat, keperverband, kleur geel
- Kantopsluiting trottoirband/opsluitband, kleur grijs
- Befontegels 300x300, halfsteensverband, kleur grijs
- Drempel kruispunt/afslaan:
 - betonstraatstenen kefmaat, kleur zwart
 - betonstraatstenen kefmaat, kleur wit
- Kunststof diamandkoppaal
- Nieuwe lichtmasten, 4 meter hoog, LED armatuur (door derden)
- Bestaande lichtmast

Opmerkingen:
Maten in meters tenzij anders vermeld
Hoogte maten in meters t.o.v. N.A.P.

REV.	DATA	OPDRACHTGEVER	GEKEND	GEKORR.	GEKORR.
1	11-01-2024	Erste-werke			

Gemeente Zuidplas

PROJECT
Reconstructie Oranjestraat
Te Moerkapelle

ONDERDEEL
Voorlopig ontwerp
Presentatietekening
Nieuwe situatie

VERSIE	GEKEND	GEKORR.	PROJEKTNR.
00	11-01-2024		INFR230236

iv-infra b.v.
Nieuwegein 10
3436 ZZ Nieuwegein
T +31 (0) 483 23300
www.iv-infra.nl

BLADNR
2 van 2